



MIEJSCOWY PLAN ZAGOSPODAROWANIA PRZESTRZENNEGO CZĘŚCI OBREBU SIECHNICE - CENTRUM III, GMINA SIECHNICE - ETAP I

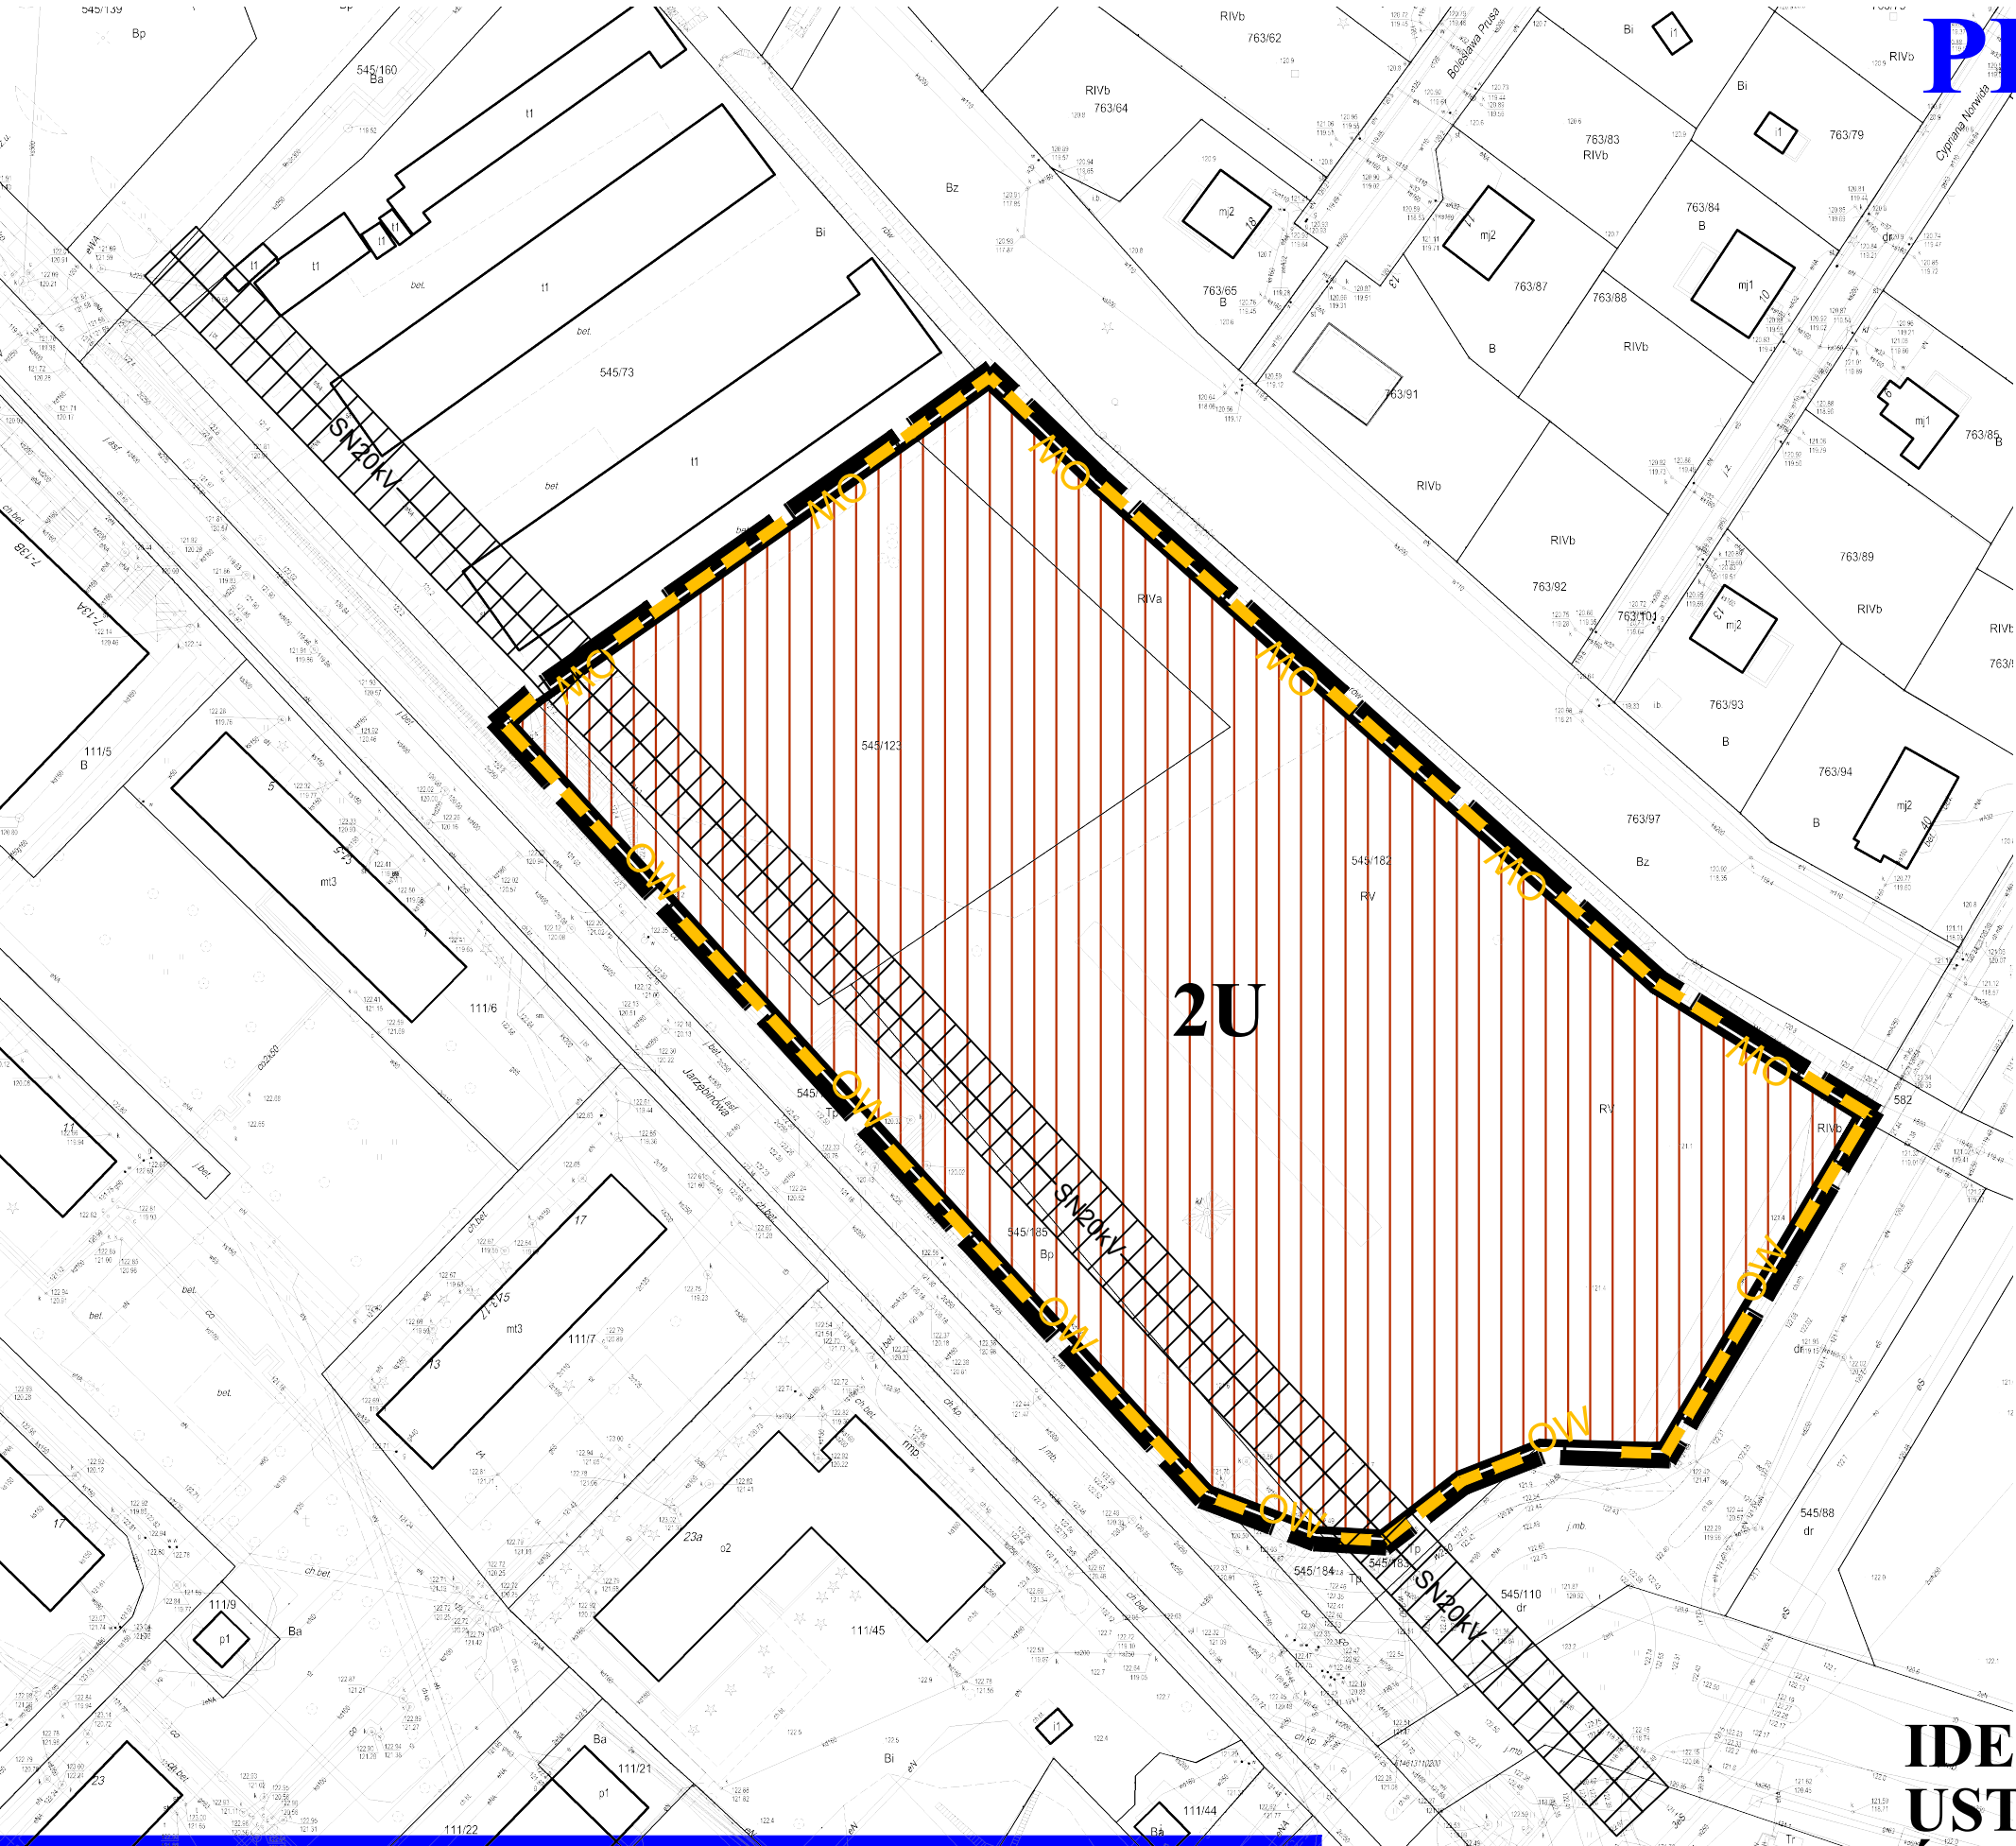

PROGNOZA ODDZIAŁYWANIA NA ŚRODOWISKO

0m 50m 100m

skala 1:1000

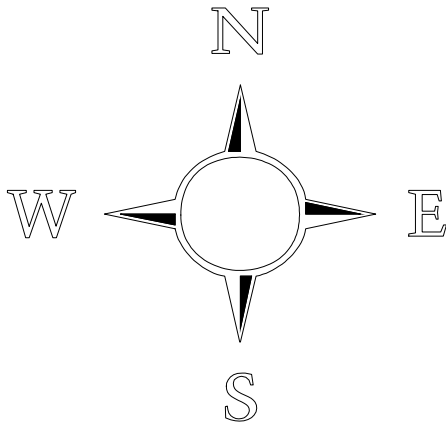


LEGENDA:

- GRANICA OBSZARU OBJĘTEGO PLANEM
- LINIE RÓZGRANICZAJĄCE TERENY O RÓŻNYM PRZEZNACZENIU LUB RÓŻNYCH ZASADACH ZAGOSPODROWANIA
- GRANICA STREFY OCHRONY KONSERWATORSKIEJ ZABYTKÓW ARCHEOLOGICZNYCH
- ISTNIEJĄCE LINIE ELEKTROENERGETYCZNE WRAZ Z PASAMI TECHNOLOGICZNYMI

IDENTYFIKACJA ZAGROŻEŃ I OCENA SKUTKÓW REALIZACJI USTALEŃ PLANU NA POSZCZEGÓLNE ELEMENTY ŚRODOWISKA PRZYRODNICZEGO I KRAJOBRAZU

PROJEKTOWANE INWESTYCJE W ZMPZP, KTÓRE WPLYNĄ NIEZNACZNIE NEGATYWNIE NA ŚRODOWISKO PRZYRODNICZE:

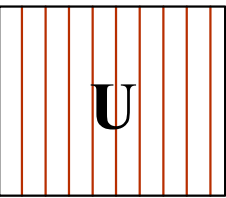

U - TERENY ZABUDOWY USŁUGOWEJ
OBSZARY NA KTÓRYCH PROGNOZOWANE SKUTKI REALIZACJI USTALEŃ PLANU SĄ UCIAŹLIWE DLA ŚRODOWISKA W STOPNIU MAŁYM
Uciążliwość zróżnicowana, uzależniona od rodzaju prowadzonej działalności.
Zniszczenie pokrywy glebowej, możliwa emisja hałasu i zanieczyszczeń gazowych do atmosfery.
Zagrożenie dla czystości wód gruntowych i podłoża.

WYRYS ZE STUDIUM UWARUNKOWAŃ I KIERUNKÓW
ZAGOSPODAROWANIA PRZESTRZENNEGO GMINY SIECHNICE
uchwała nr XXXIX/291/10 z dnia 19 sierpnia 2010r.
DLA TERENU OBJĘTEGO OPRACOWANIEM MPZP

