

# MIEJSCOWY PLAN ZAGOSPODAROWANIA PRZESTRZENNEGO CZĘŚCI OBREBU SIECHNICE - CENTRUM III, GMINA SIECHNICE - ETAP I



## RYSUNEK PLANU

0m 50m 100m

skala 1:1000

ZALĄCZNIK NR 1  
DO UCHWAŁY NR  
RADY MIEJSKIEJ W SIECHNICACH  
Z DNIA

OPUBLIKOWANY W DZIENNIKU URZĘDOWYM  
WOJEWÓDZTWA DOLNOŚLĄSKIEGO  
Z DNIA

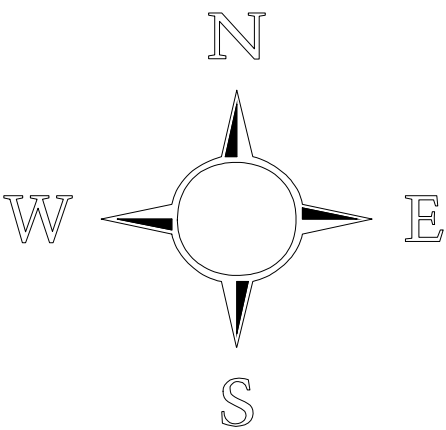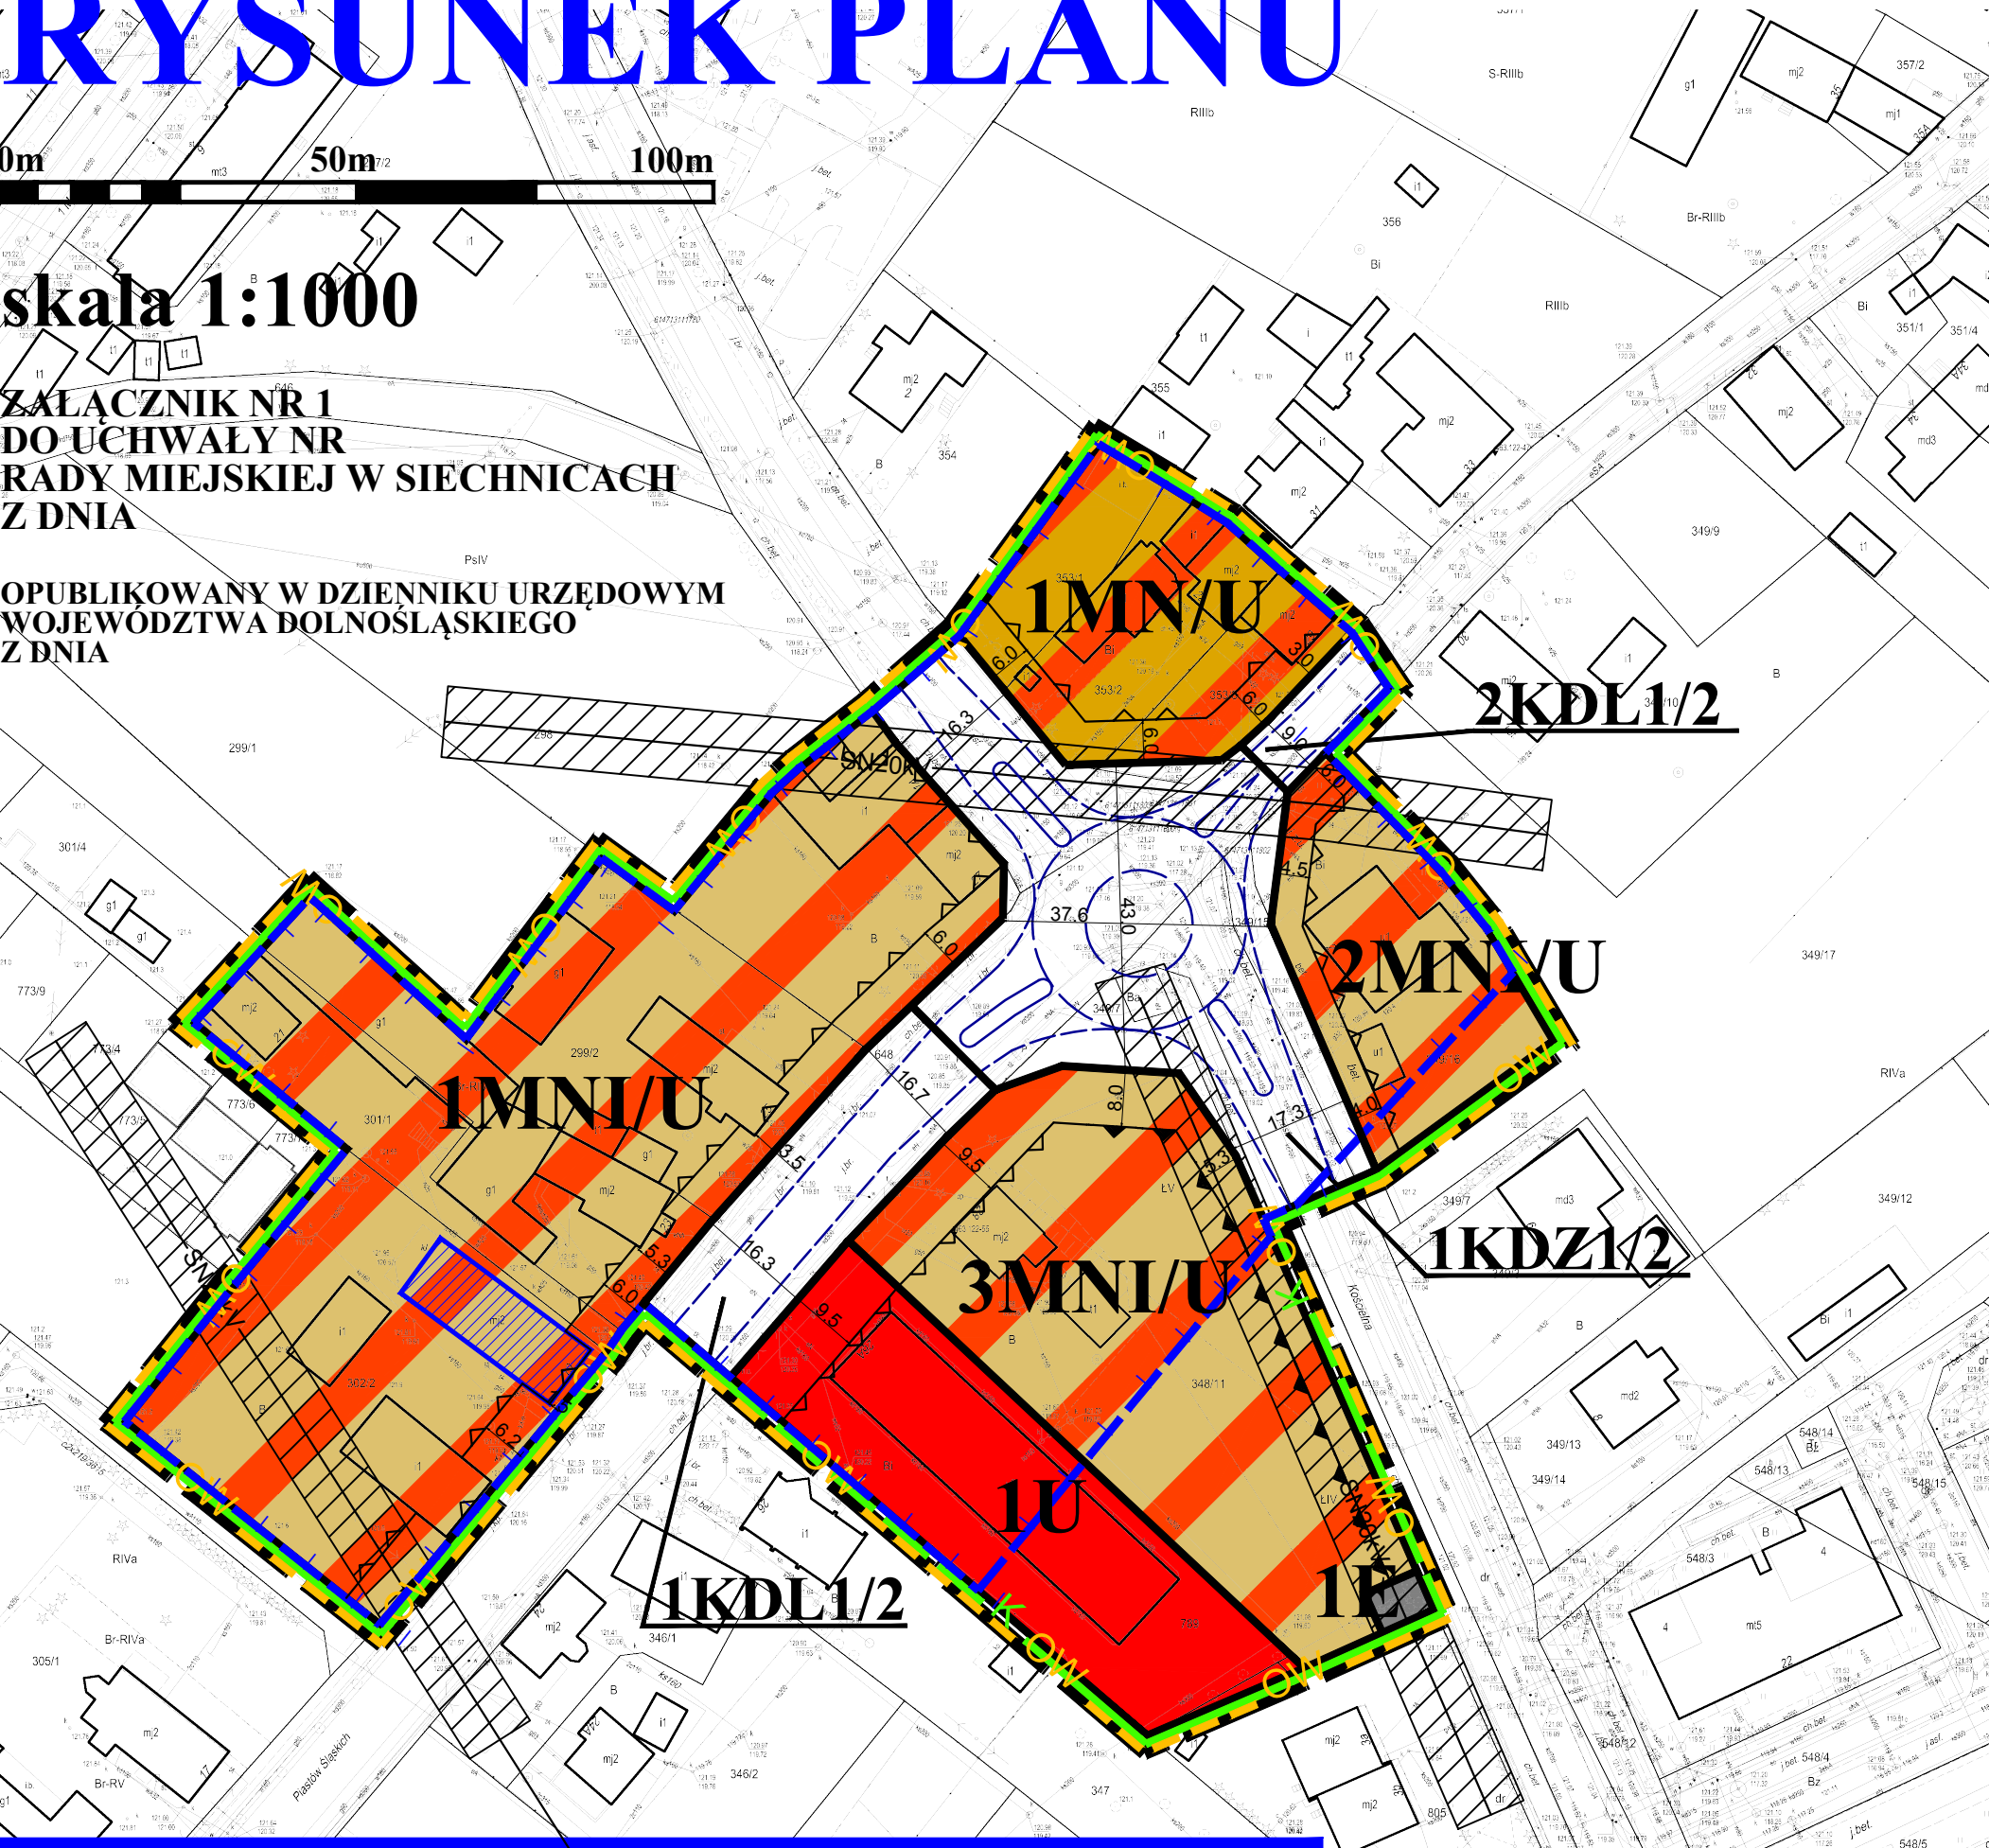

### LEGENDA:

- GRANICA OBSZARU OBJĘTEGO PLANEM**
- USTALENIA FUNKCYJNALNE**
- MN/U** TERENY ZABUDOWY MIESZKANIOWEJ JEDNORODZINNEJ Z USŁUGAMI
  - MNI/U** TERENY ZABUDOWY MIESZKANIOWEJ NISKIEJ INTENSYWNOŚCI Z USŁUGAMI
  - U** TERENY ZABUDOWY USŁUGOWEJ
  - E** ELEKTROENERGETYKA
  - KDZ1/2** DROGI ZBIORCZE
  - KDL1/2** DROGI LOKALNE
- USTALENIA REGULACYJNE**
- LINIE ROZGRANICZAJĄCE TERENY O RÓŻNYM PRZEZNACZENIU LUB RÓŻNYCH ZASADACH ZAGOSPODROWANIA
  - OBOWIĄZUJĄCE LINIE ZABUDOWY
  - NIEPRZEKRACZALNE LINIE ZABUDOWY
- OCHRONA ŚRODOWISKA KULTUROWEGO**
- GRANICA STREFY "K" OCHRONY KRAJOBRAZU KULTUROWEGO
  - GRANICA OBSZARU UJĘTEGO W WOJEWÓDZKIEJ I GMINNEJ EWIDENCJI ZABYTKÓW
  - STREFA OCHRONY KONSERWATORSKIEJ ZABYTKÓW ARCHEOLOGICZNYCH OBEJMUJE CAŁY OBSZAR OBJĘTY PLANEM
  - OBIEKTY UJĘTE W EWIDENCJI ZABYTKÓW
- OZNACZENIA INFORMACYJNE**
- ISTNIEJĄCE LINIE ELEKTROENERGETYCZNE WRAZ Z PASAMI TECHNOLOGICZNYMI
  - 12,5 WYMIARY W METRACH
  - PROPONOWANE, PRZYKŁADOWE ROZWIĄZANIA KOMUNIKACYJNE

WYRYS ZE STUDIUM UWARUNKOWAŃ I KIERUNKÓW  
ZAGOSPODAROWANIA PRZESTRZENNEGO GMINY SIECHNICE  
uchwała nr XXXIX/291/10 z dnia 19 sierpnia 2010r.  
DLA TERENU OBJĘTEGO OPRACOWANIEM MPZP

