


ZMIANA MIEJSCOWEGO PLANU ZAGOSPODAROWANIA PRZESTRZENNEGO OBRĘBU BIESTRZYKÓW, GMINA SIECHNICE

WYŁOŻENIE DO PUBLICZNEGO WGLĄDU

Załącznik nr 1  
do uchwały nr .....  
Rady Miejskiej w Siechnicach z dnia .....

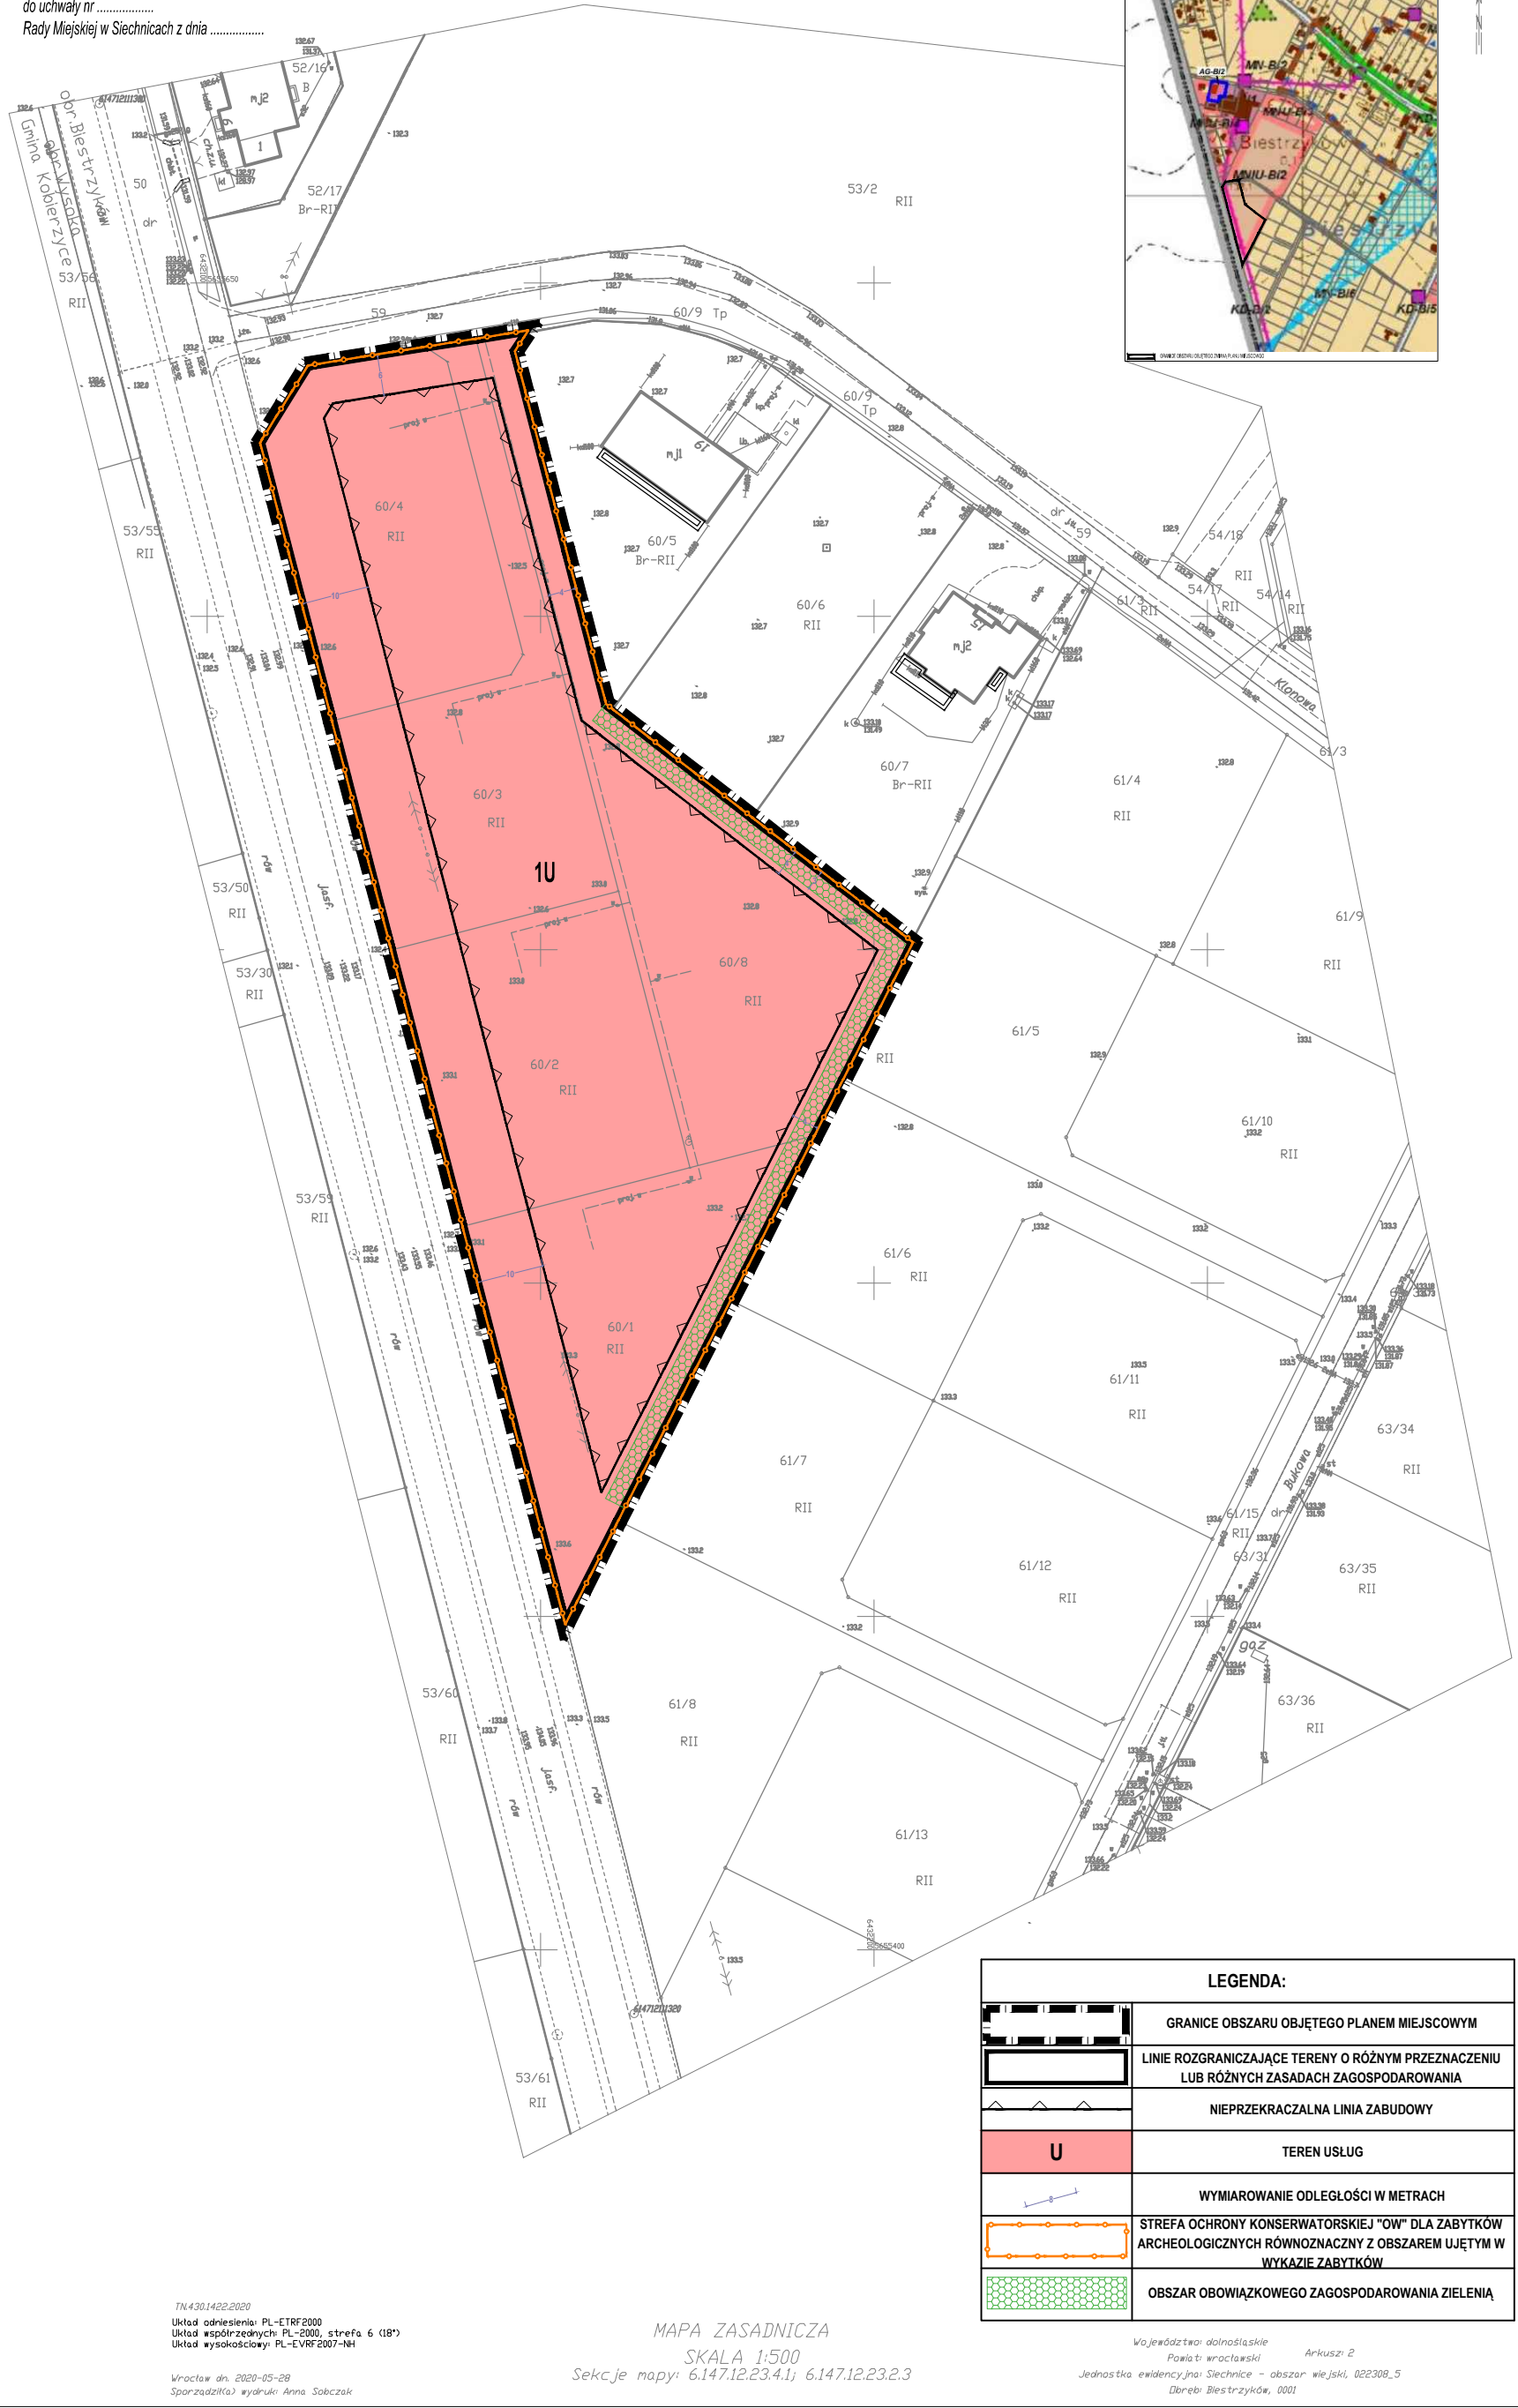

TN.430.1422.2020  
Układ odniesienia: PL-ETRF2000  
Układ współrzędnych: PL-2000, strefa 6 (18°)  
Układ wysokościowy: PL-EVRF2007-NH

Wrocław dn. 2020-05-28  
Sporządziła: wydruk: Anna Sobczak

MAPA ZASADNICZA  
SKALA 1:500  
Sekkje mapy: 6.147.12.23.4.1, 6.147.12.23.2.3

LEGENDA:	
	GRANICE OBSZARU OBJĘTEGO PLANEM MIEJSCOWYM
	LINIE ROZGRANICZAJĄCE TERENY O RÓŻNYM PRZEZNACZENIU LUB RÓŻNYCH ZASADACH ZAGOSPODAROWANIA
	NIEPRZEKACZALNA LINIA ZABUDOWY
	TEREN USŁUG
	WYMIAROWANIE ODLEGŁOŚCI W METRACH
	STREFA OCHRONY KONSERWATORSKIEJ "OW" DLA ZABYTEKÓW ARCHEOLOGICZNYCH RÓWNOZNACZNY Z OBSZAREM UJĘTYM W WYKAZIE ZABYTEKÓW
	OBSZAR OBOWIĄZKOWEGO ZAGOSPODAROWANIA ZIELENIĄ

Województwo dolnośląskie  
Powiat wrocławski  
Jednostka ewidencyjna Siechnice - obszar wiejski, 022308\_5  
Dane: Biestrzyków, 0001