MIEJSCOWY PLAN ZAGOSPODAROWANIA PRZESTRZENNEGO WSI KOTOWICE

SKALA 1 : 2000

0 20 40 60 80 100m

Załączni nr 2
do uchwały nr XLVI/383/02 Rady Gminy Św. Katarzyna
z dnia 7 czerwca 2002 r.

N

PODZIAŁ OPRACOWANIA RYSUNKU PLANU NA 2 SKALE:
RYSUNKE PLANU NR 1 - 1:5000
RYSUNKE PLANU NR 2 - 1:2000

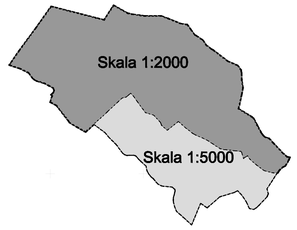

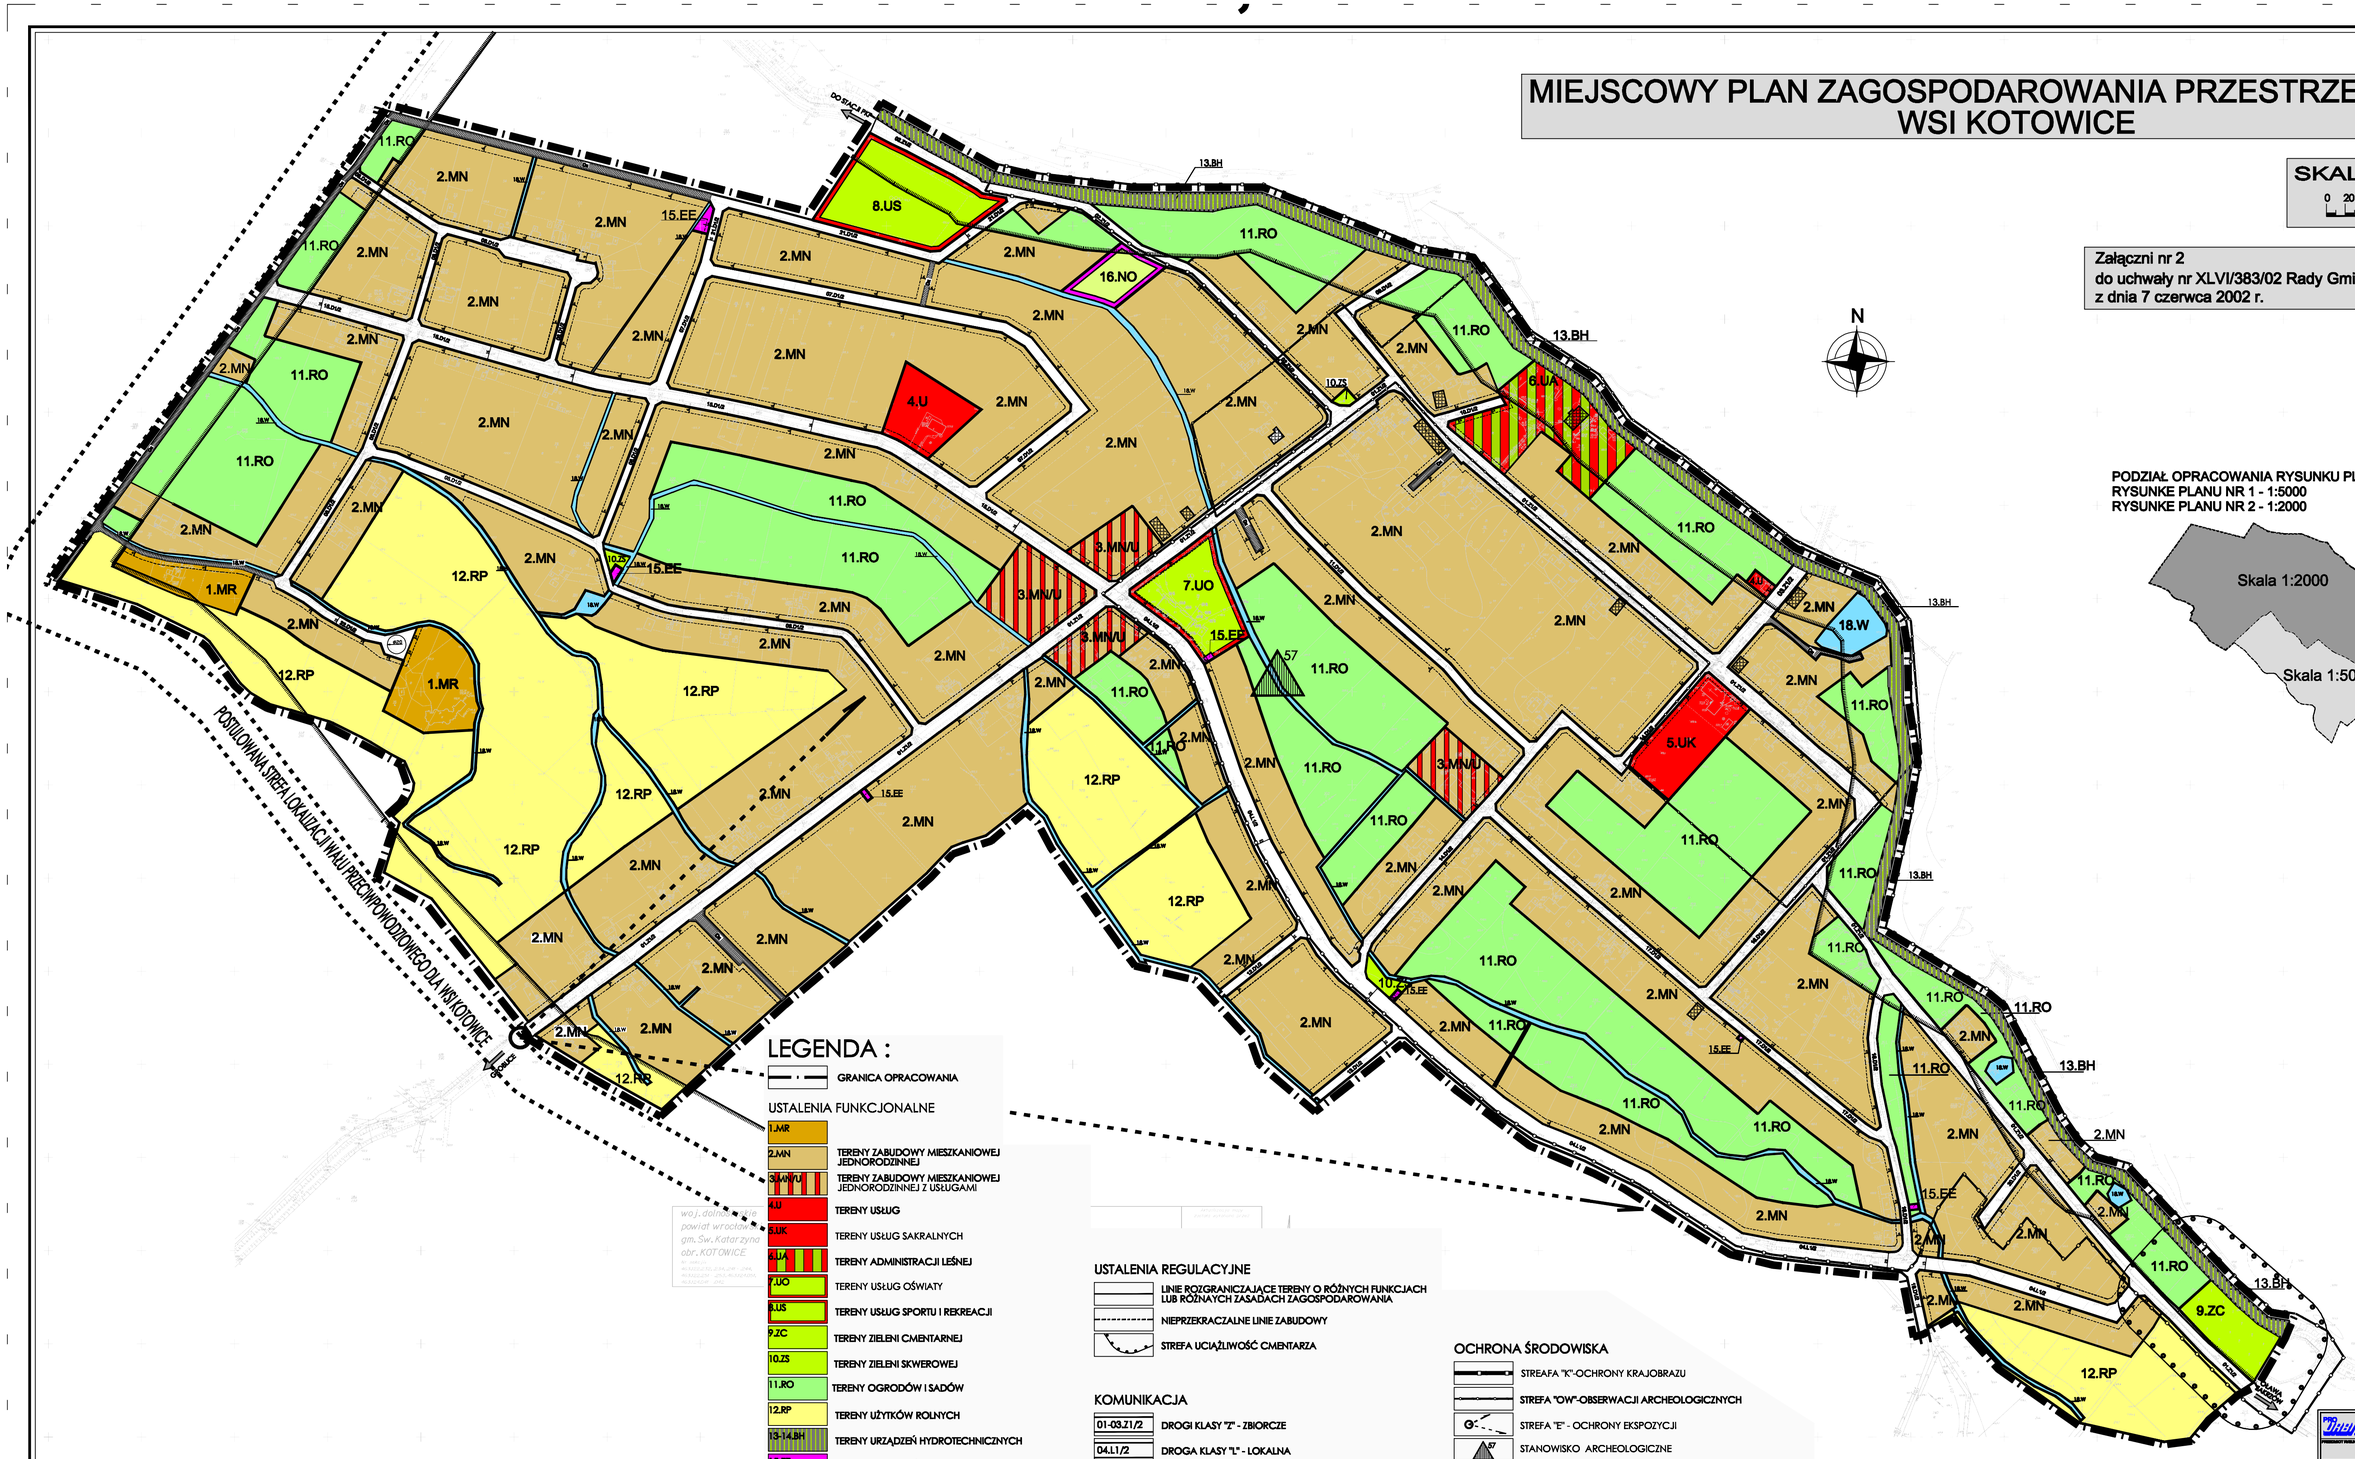

LEGENDA :

GRANICA OPRACOWANIA

USTALENIA FUNKCJONALNE

- 1.MR
- 2.MN — TERENY ZABUDOWY MIESZKANIOWEJ JEDNORODZINNEJ
- 3.MN/U — TERENY ZABUDOWY MIESZKANIOWEJ JEDNORODZINNEJ Z USŁUGAMI
- 4.U — TERENY USŁUG
- 5.UK — TERENY USŁUG SAKRALNYCH
- 6.UA — TERENY ADMINISTRACJI LEŚNEJ
- 7.UO — TERENY USŁUG OŚWIATY
- 8.US — TERENY USŁUG SPORTU I REKREACJI
- 9.ZC — TERENY ZIELENI CMENTARNEJ
- 10.ZS — TERENY ZIELENI SKWEROWEJ
- 11.RO — TERENY OGRODÓW I SADÓW
- 12.RP — TERENY UŻYTKÓW ROLNYCH
- 13-14.BH — TERENY URZĄDZEŃ HYDROTECHNICZNYCH
- 15.EE — TERENY URZĄDZEŃ ELEKTROENERGETYCZNYCH
- 16.NO — TEREN URZĄDZEŃ ZAOPATRZENIA W WODĘ
- 18.W — TERENY WÓD (CIEKI I ZBIORNIKI WODNE)

USTALENIA REGULACYJNE

- LINIE ROZGRANICZAJĄCE TERENY O RÓŻNYCH FUNKCJACH LUB RÓŻNAYCH ZASADACH ZAGOSPODAROWANIA
- NIEPRZEKRACZALNE LINIE ZABUDOWY
- STREFA UCIĄŻLIWOŚĆ CMENTARZA

KOMUNIKACJA

- 01-03.Z1/2 — DROGI KLASY "Z" - ZBIORCZE
- 04.L1/2 — DROGA KLASY "L" - LOKALNA
- 05-22.D1/2 — DROGI KLASY "D" - DOJAZDOWE
- DX — CIĄGI PIESZO-JEZDNE

OCHRONA ŚRODOWISKA

- STREAFA "K"-OCHRONY KRAJOBRAZU
- STREFA "OW"-OBSERWACJI ARCHEOLOGICZNYCH
- STREFA "E" - OCHRONY EKSPOZYCJI
- 57 — STANOWISKO ARCHEOLOGICZNE
- OBIEKTY Z WYKAZU ZABYTKÓW ARCHITEKTURY I BUDOWNICTWA
- STREFY OCHRONNE DLA ISTNIEJĄCEGO I PROJEKTOWANEGO WAŁU PRZECIWPOWODZIOWEGO

wój. dolnośląskie
powiat wrocławski
gm. Św. Katarzyna
obr. KOTOWICE

Przedsiębiorstwo Projektowo-Usługowe Sp. z o.o.
50-333 Wrocław, ul. Miedzyl 3, tel/fax: (071) 343 39 34

PRZEDMIOT RYSUNKU: RYSUNEK PLANU NR 2
SKALA RYSUNKU: 1 : 2000

OPRACOWANIE:
mgr inż. PIOTR JĘDRZEJKOWSKI - główny projektant
(nr uprawnień budowlanych 1066)
mgr inż. JAROSŁAW ZACHWIENICZ - infrastruktura techniczna
(nr uprawnień 341/89/LW)
KRYSTYNA SZYMAŃSKA - asystent projektanta

SPRAWDZAJĄCY PROJEKT:
mgr ZOFIA SIECOMSKA-MARSK.

Data: 2001

Wydanie Zmiana 000 z 00