


MIEJSCOWY PLAN ZAGOSPODAROWANIA PRZESTRZENNEGO WSI ŻERNIKI WROCŁAWSKIE OBEJMUJĄCEGO OBSZAR OZNACZONY SYMBOLEM "C1" RYSUNEK PLANU



Załącznik nr 1 do uchwały nr XXII/163/08 Rady Gminy Święta Katarzyna z dnia 08 grudnia 2008r.
Opublikowano w Dz. U. Nr 17, poz. 502 wof. dolnośląskiego z dnia 06 lutego 2009r.

Wyrzys ze Studium uwarunkowań i kierunków zagospodarowania przestrzennego gminy Święta Katarzyna przyjętego Uchwałą Nr XLIV/230/97 Rady Gminy Święta Katarzyna z dnia 16 grudnia 1997r.

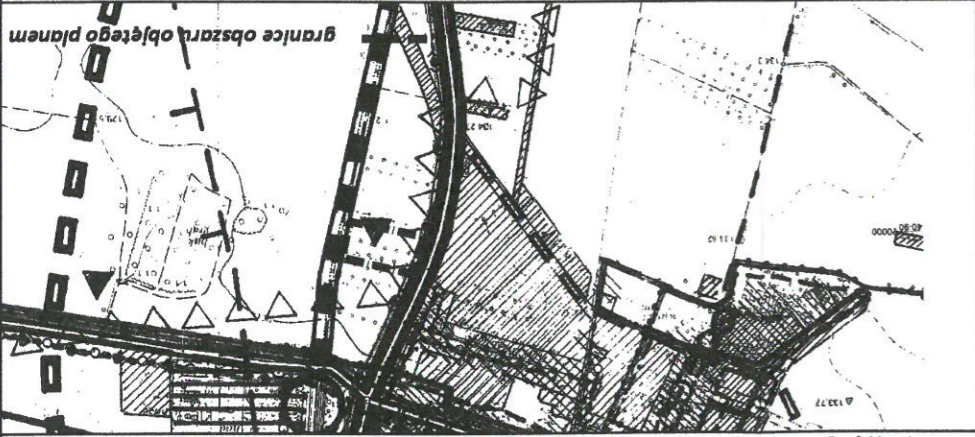

LEGENDA:

GRANICA OPRACOWANIA	
LINE ROZGRANICZAJĄCE	
LINE ZABUDOWY - NIEPRZEKRACZALNE	
TEREN ZABUDOWY PRODUKCYJNO-MAGAZYNOWEJ ORAZ USŁUGOWEJ	PBS/U
TEREN DROGI PUBLICZNEJ - GŁÓWNA	KDG
TEREN DROGI WEWNĘTRZNEJ	KDW
STANOWISKO ARCHEOLOGICZNE	
ZIELEŃ OBOWIĄZKOWA W RAMACH INNEGO PRZEZNACZENIA	
OZNACZENIE NIE BĘDĄCE OBOWIĄZUJĄCYM USTALENIEM PLANU:	
MIEJSCE WŁĄCZENIA KOMUNIKACYJNEGO	

region
Studio Projektowe REGION
ul. Szkolna 15, 53-747 Wrocław
t. 71 322 22 22
e. region@region.wroclaw.pl

TEMAT: MIEJSCOWY PLAN ZAGOSPODAROWANIA PRZESTRZENNEGO WSI ŻERNIKI WROCŁAWSKIE OBEJMUJĄCEGO OBSZAR OZNACZONY SYMBOLEM "C1"

ZESP. PROJEKTOWY: mgr inż. Sławomir Gontarczyk - Projektant
mgr inż. Zdzisław Gontarczyk - Główny Projektant
mgr inż. Sławomir Gontarczyk - Projektant

SKALA: 1:1000
DATA: luty 2008r.

STAROSTA POWIATU WROCŁAWSKIEGO
Powiatowy Zakład Katastralny we Wrocławiu
Reprodukcja, rozpowszechnianie i rozprzestrzenianie niniejszego dokumentu wymaga zgody Starosty Powiatu Wrocławskiego z dnia 17 maja 1989 r. Prawo geodezyjne i kartograficzne (Dz. U. Nr 30, poz. 163, z późniejszymi zmianami)
z up. Starosta
31 STY 2008
Wrocław, dnia 24.01.2008 r.

STAROSTA POWIATU WROCŁAWSKIEGO
Powiatowy Zakład Katastralny we Wrocławiu
Powsiadacza się zgodność niniejszej mapy z oryginałem przyjętym do państwowego zasobu geodezyjnego i kartograficznego
W dniu 22.2.2008 r. i zaświadczonowanym pod nr 2226/08
Niniejsza mapa nie ma mocy prawnej
Marek Szymański
Dyrektor
31 STY 2008
Wrocław, dnia 24.01.2008 r.

Powiatowy Zakład Katastralny we Wrocławiu
ul. Marsz. Józefa Piłsudskiego 15-17
50-044 Wrocław
M. Oleksy
Sporządzili
Wrocław, dnia 24.01.2008 r.

