KONCEPCJA ZAGOSPODAROWANIA SKWERU ZA RATUSZEM URZĘDU MIEJSKIEGO W MIEJSCOWOŚCI SIECHNICE




Komisariat Policji w Siechnicach
Urząd Miejski w Siechnicach
Przystanek autobusowy Siechnice...
Cyganka Trails - BikePark Siechnice
MAGIC LENS MS Photography
Gabinet Chirurgiczny i Proktologiczny
Generała Fieldorfa
Nexity Hotels Charging Station
Gabinet Weterynaryjny ProVet lek. wet...
Jana Pawła II
Millennium Partner
Jana Pawła II


wersja 03
PLAC ZABAW



https://100architects.com/project/blue-ribbon/

THE BLUE RIBBON

biuro projektowe: 100architects
lokalizacja: Szanghaj, Chiny
powierzchnia: 350 m^2
zakończenie: czerwiec 2018


Greenary
Playful ribbon
Planter
Lounge
Lounge
Shade
Playful ribbon
Puzzle wall
Lounge
GO UNDERNEATH
STAIR LOUNGE
SLIDE DOWN
BRIEFING POINT
WATCH YOUR HEAD
TAKE A SEAT


URBAN REVIVO
watsons


WATCH YOUR HEAD
TAKE A SEAT
SLIDE DOWN


GO UNDERNEATH
WATCH YOUR HEAD
STAIR LOUNGE
TAKE A SEAT
CHATTING CAPSULE
SLIDE DOWN





PIZZ


M4P



TWIN RIBBONS

biuro projektowe: 100architects
lokalizacja: Szanghaj, Chiny
powierzchnia: 380 m^2
zakończenie: czerwiec 2019

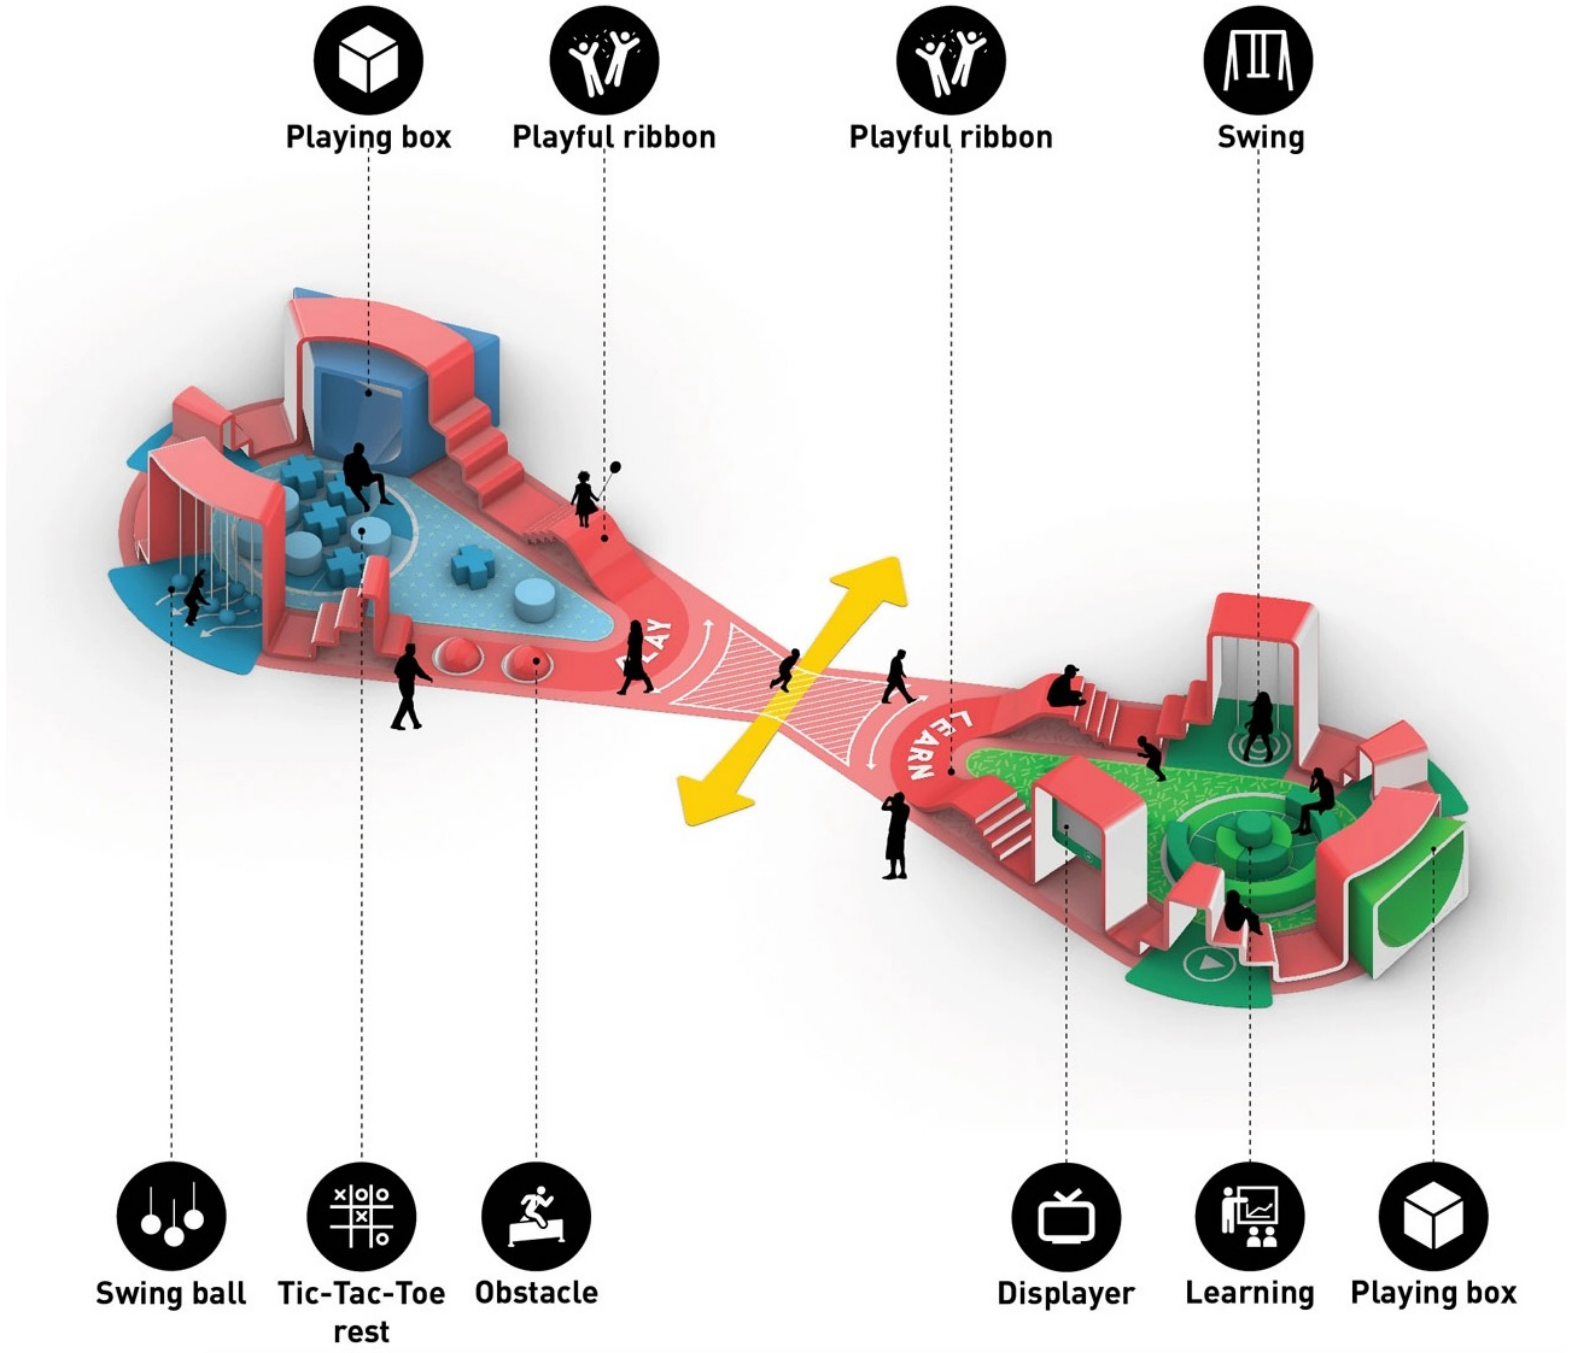
Playing box
Playful ribbon
Playful ribbon
Swing
PLAY
LEARN
Swing ball
Tic-Tac-Toe
rest
Obstacle
Displayer
Learning
Playing box







Champion
PLAY







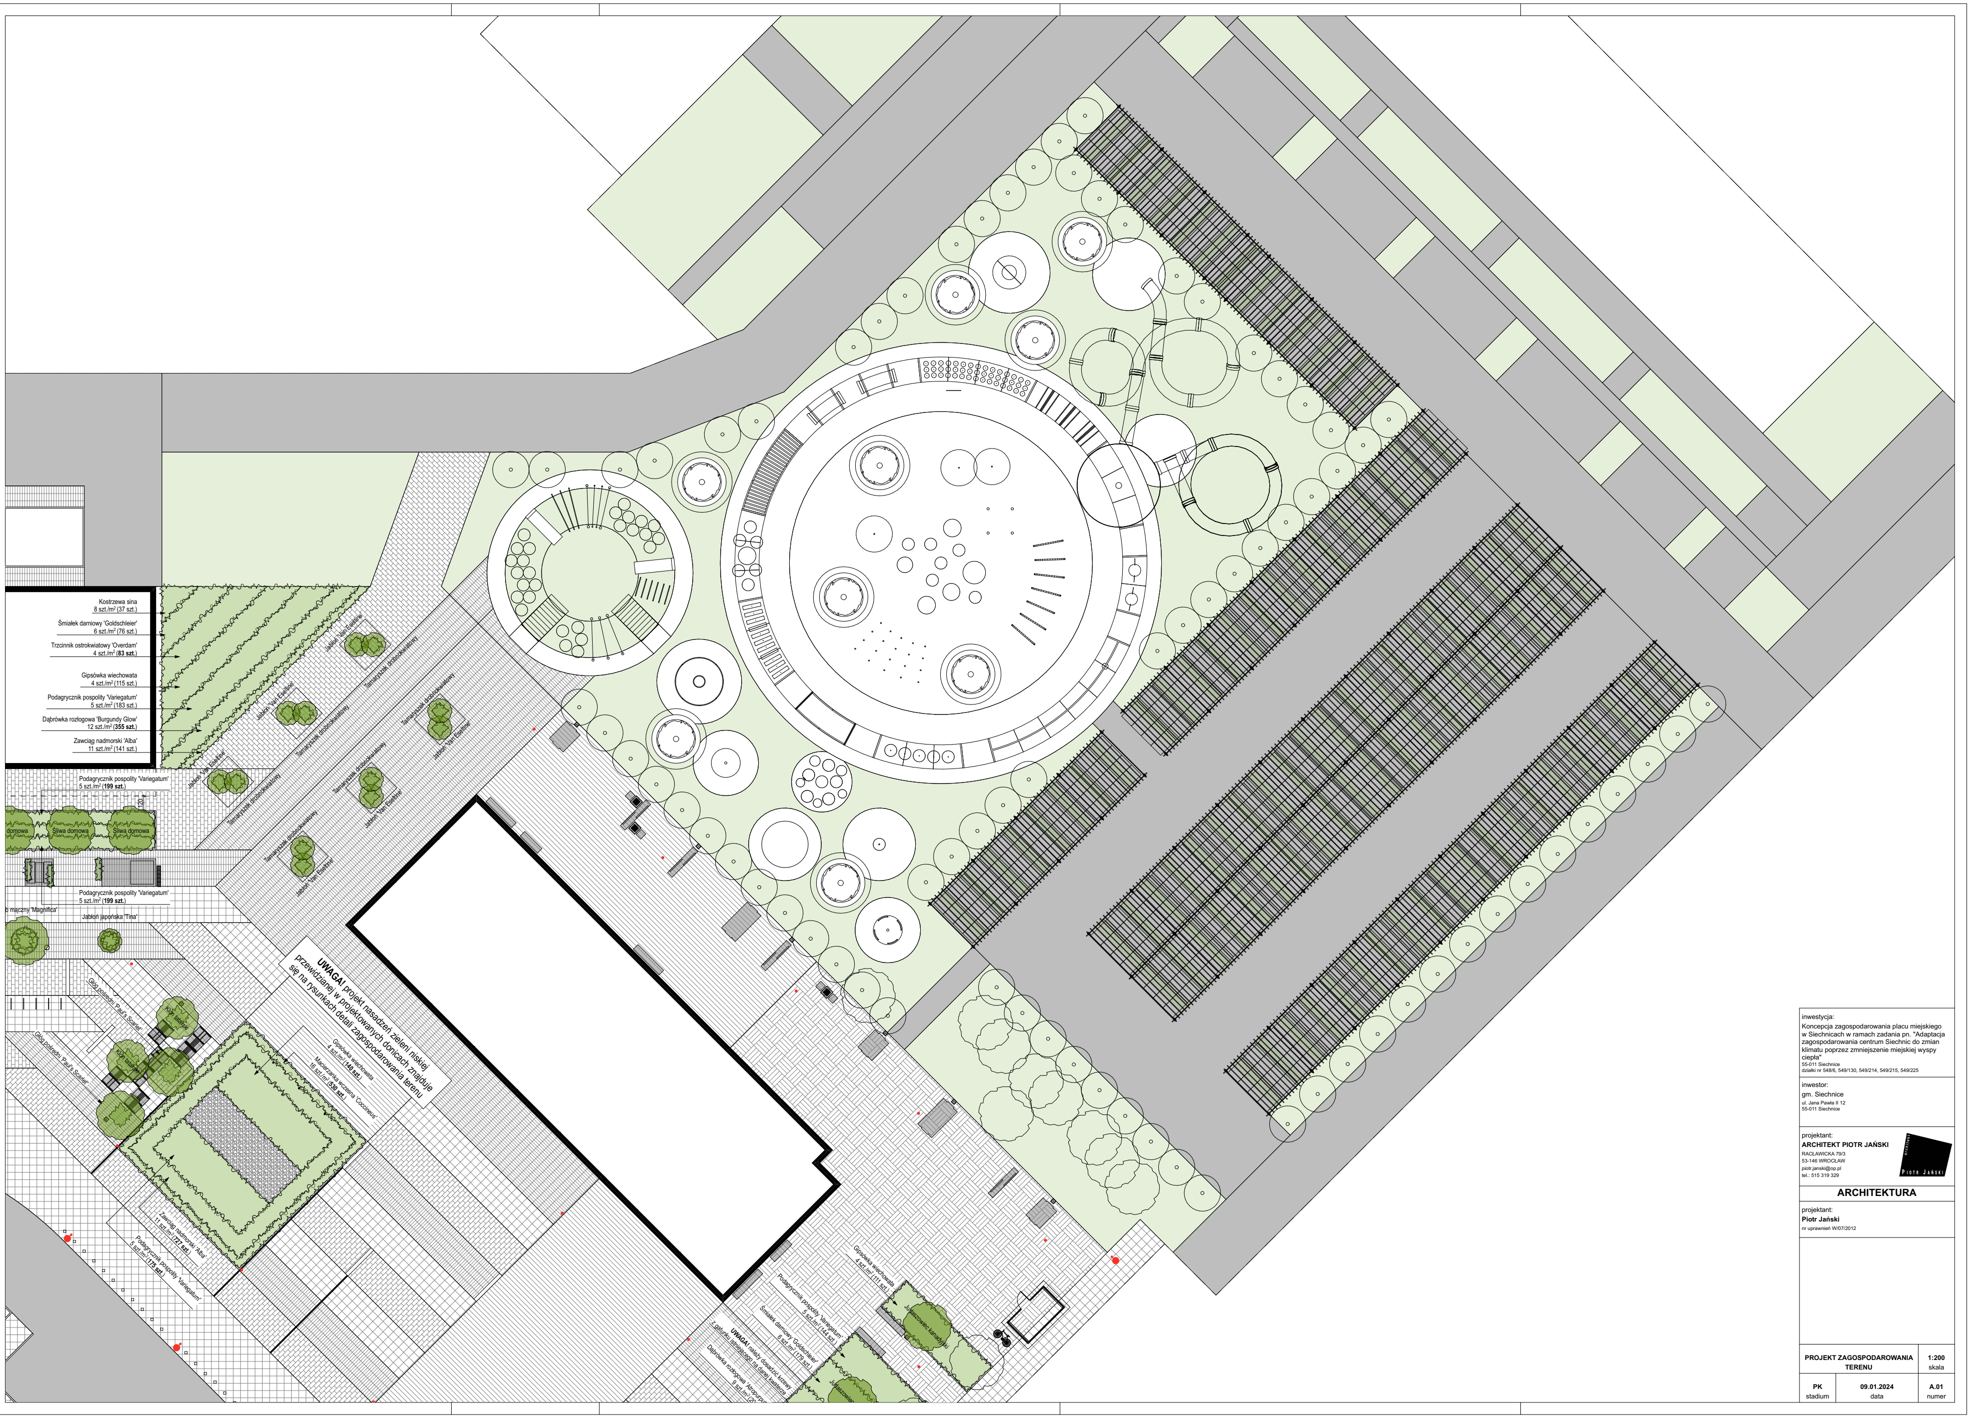

inwestycja:
Koncepcja zagospodarowania placu miejskiego w Siechnicach w ramach zadania pn. "Adaptacja zagospodarowania centrum Siechnic do zmian klimatu poprzez zmniejszenie miejskiej wyspy ciepła"
55-011 Siechnice
działki nr 548/6, 549/130, 549/214, 549/215, 549/225

inwestor:
gm. Siechnice
ul. Jana Pawła II 12
55-011 Siechnice

projektant:
ARCHITEKT PIOTR JAŃSKI
RACŁAWICKA 79/3
53-146 WROCŁAW
piotr.janski@op.pl
tel.: 515 319 329


ARCHITEKTURA

projektant:
Piotr Jański
nr uprawnień W/07/2012

PROJEKT ZAGOSPODAROWANIA TERENU		**1:200** skala
PK stadium	**09.01.2024** data	**A.01** numer






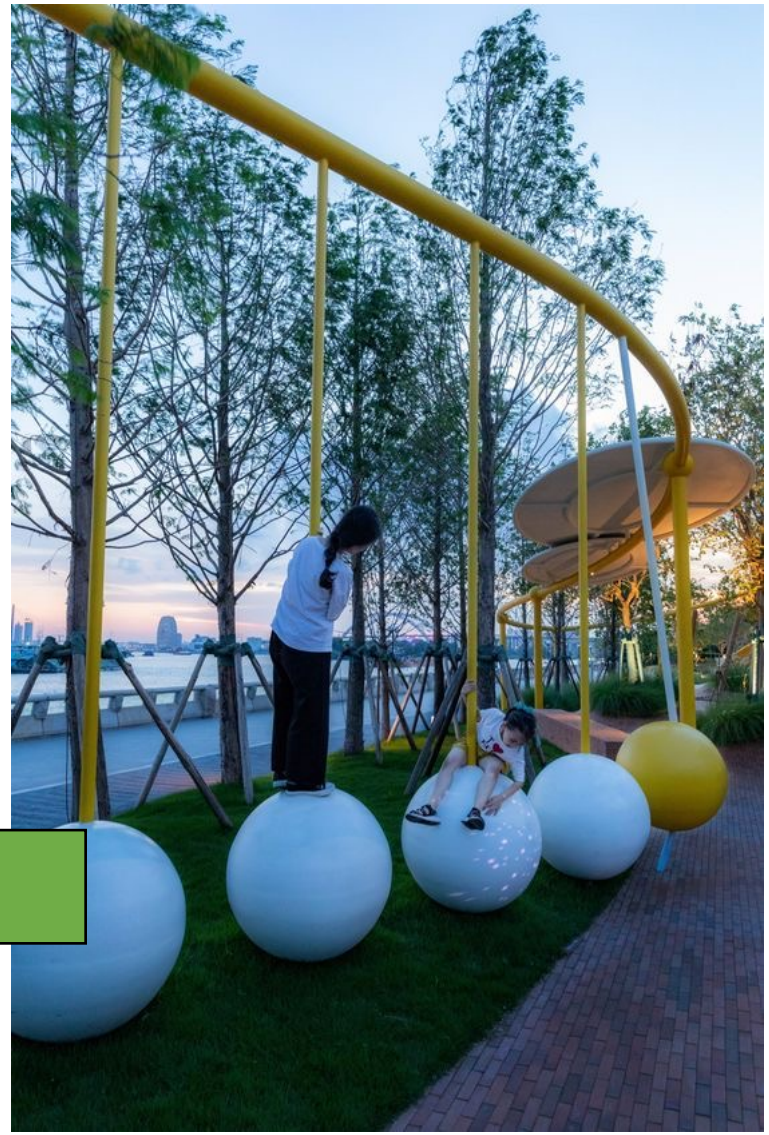






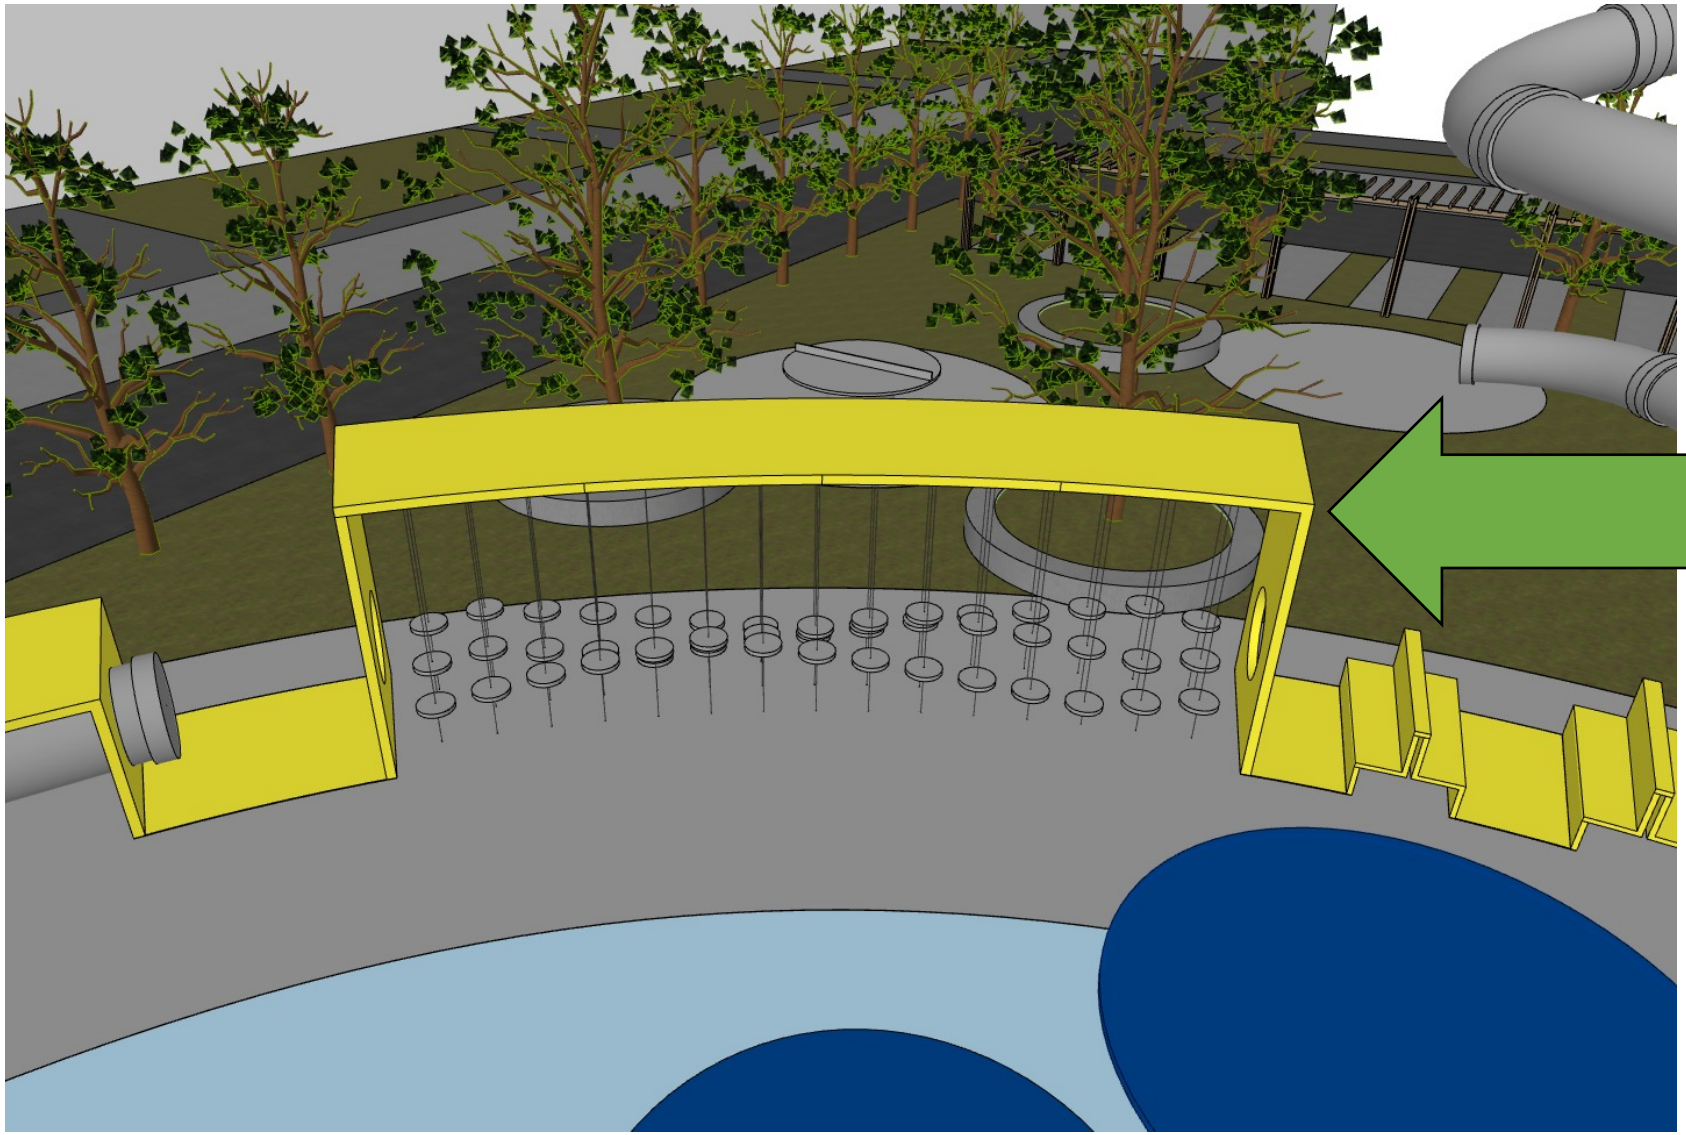



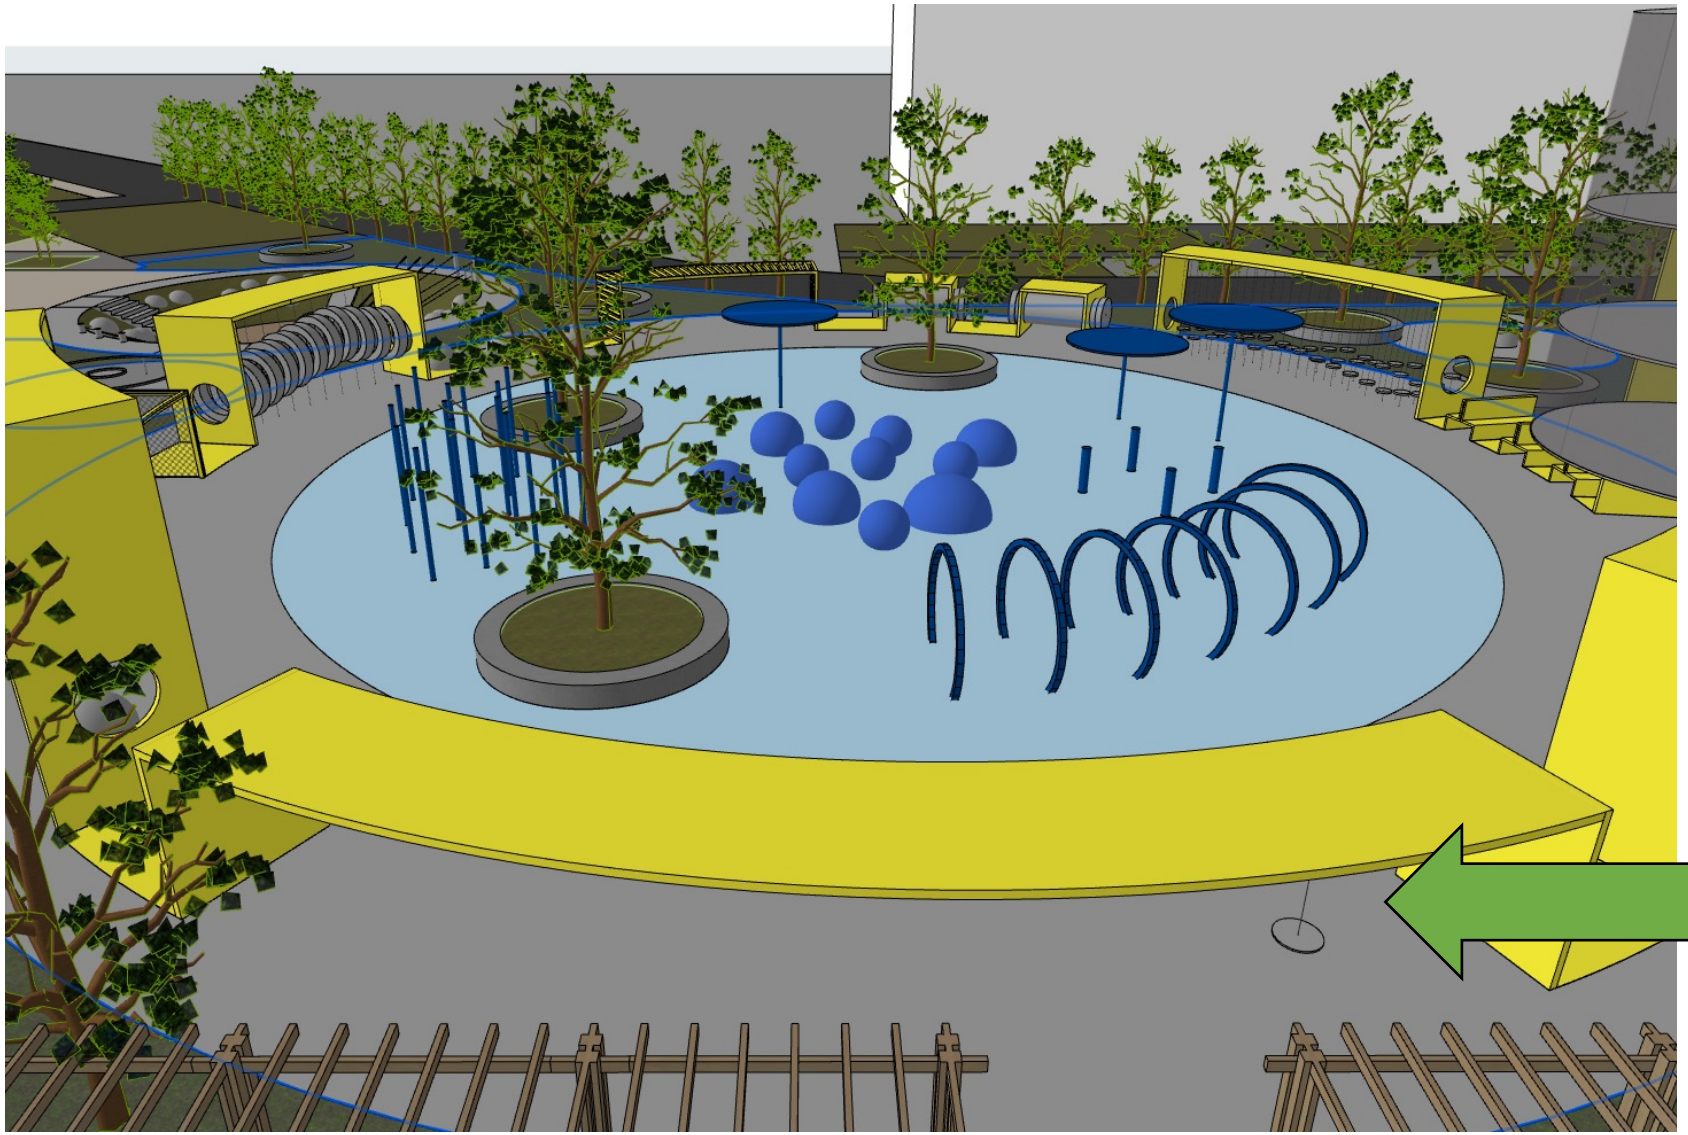






Hot Selling
and Fitness









