


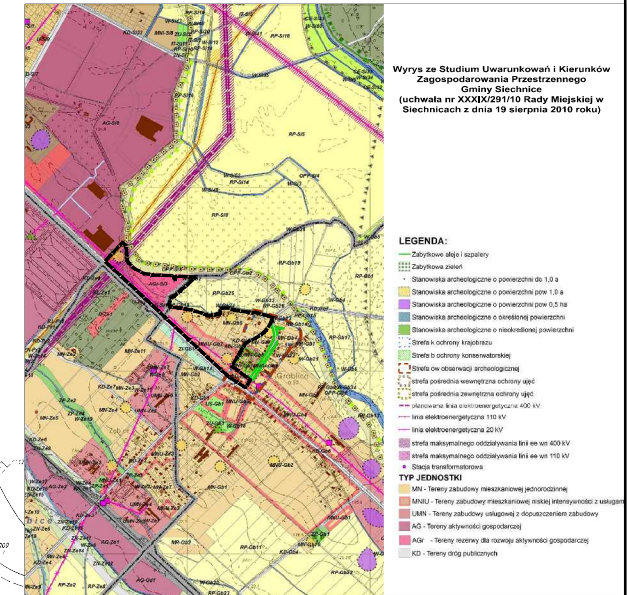
















**MIEJSCOWY PLAN
ZAGOSPODAROWANIA PRZESTRZENNEGO
CZĘŚCI MIASTA SIECHNICE ORAZ CZĘŚCI WSI
GROBLICE- REJON ULIC OPOLSKIEJ I ŁĄKOWEJ,
GMINA SIECHNICE**

NINIEJSZY RYSUNEK PLANU
STANOWI ZAŁĄCZNIK NR 1
DO UCHWAŁY
NR L / 314 / 2013
RADY MIEJSKIEJ W
SIECHNICACH
Z DNIA 17 PAŹDZIERNIKA 2013 R.




LEGENDA

OZNACZENIA OGÓLNE

- | | |
|---|---|
|  | GRANICA ADMINISTRACYJNA MIASTA SIECHNICE |
|  | GRANICA OBSZARU OBJĘTEGO PLANEM TOŻSAMĄ Z GRANICĄ STREFY OCHRONY KONSERWATORSKIEJ ZABYTKÓW ARCHEOLOGICZNYCH |
|  | LINIE ROZGRANICZAJĄCE |
|  | SYMBOLE TERENÓW JEDNOSTEK WRAZ Z NUMERAMI I POWIERZCHNIAMI |
|  | ORIENTACYJNE LINIE WEWNĘTRZNEGO PODZIAŁU |
|  | NIEPRZEKRACZALNE LINIE ZABUDOWY |
|  | ELEKTROENERGETYCZNE LINIE NAPIĘCIOWE ŚREDNIEGO NAPIĘCIA 20 kV |
|  | ELEKTROENERGETYCZNE LINIE NAPIĘCIOWE WYSOKIEGO NAPIĘCIA 400 kV |
|  | STREFA OD NAPIĘCIOWYCH LINII ELEKTROENERGETYCZNYCH ŚREDNIEGO NAPIĘCIA 20 kV |
|  | STREFA OD NAPIĘCIOWYCH LINII ELEKTROENERGETYCZNYCH WYSOKIEGO NAPIĘCIA 400 kV |
|  | GAZ WYSOKIEGO CIŚNIENIA Ø300 |
|  | STREFA OCHRONNA OD SIECI GAZOWEJ WYSOKIEGO CIŚNIENIA |
|  | GRANICA STREFY 50 METRÓW OD STOPY WALU |
|  | TERENY BIOLOGICZNE CZYNNE |
|  | GRANICA STREFY OCHRONNEJ UJĘCIA WODY POWIERZCHNIOWEJ DLA MIASTA WROCŁAWIA - GRANICA TERENU OCHRONY POŚREDNIEJ |
|  | STANOWISKA ARCHEOLOGICZNE O POWIERZCHNI POWYŻEJ 1.0 A WRAZ Z NR AZP |
|  | GRANICA OBSZARU OBJĘTEGO OCHRONĄ KONSERWATORSKĄ NA PODSTAWIE WOJEWÓDZKIEJ I GMINNEJ EWIDENCJI ZABYTKÓW |

OZNACZENIA FUNKCJI TERENÓW

- | | |
|------|--|
| MEN | TERENY ZABUDOWY MIESZKANIOWEJ JEDNORODZYNNEJ |
| MWEL | TERENY ZABUDOWY MIESZKANIOWEJ WIELORODZYNNEJ NISKIEJ INTENSYWNOSCI Z DOPUSZCZENIEM FUNKCJI USLUGOWEJ |
| UL | TERENY ZABUDOWY USLUGOWEJ |
| PAU | TERENY OBIEKTÓW PRODUKCYJNYCH, SKŁADÓW, MAGAZYNÓW I ZABUDOWY USLUGOWEJ |
| ZPW | TERENY ZIELENI STANOWIĄCE OBUDOWĘ CIĘKÓW WODNYCH |
| WS | TERENY WÓD POWIERZCHNIOWYCH |
| KD | TERENY DRÓG PUBLICZNYCH KLASY LOKALNEJ |
| KDZ | TERENY DRÓG WEWNĘTRZNYCH |
| K | TERENY INFRASTRUKTURY TECHNICZNEJ - PRZEPOMPNIWE ŚCIEKÓW |
| E | TERENY INFRASTRUKTURY TECHNICZNEJ - ELEKTROENERGETYKA |

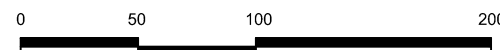

~~**SKALA 1:1000**~~
pomniejszenie

