



RYSUNEK PLANU

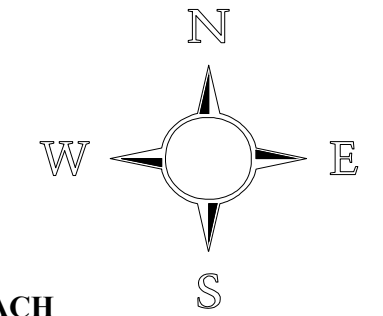

OPUBLIKOWANY W DZIENNIKU URZĘDOWYM
WOJEWÓDZTWA DOLNOŚLĄSKIEGO
Z DNIA 9 WRZEŚNIA 2016 R. POZ. 4150

	GRANICA OBSZARU OBIĘTEGO PLANEM
	GRANICA TERENU WYŁĄCZONEGO Z USTALEŃ PLANU
USTALENIA FUNKCJONALNE	
	TERENY ZABUDOWY MIESZKANIOWEJ JEDNORODZINNEJ
	TERENY ZABUDOWY MIESZKANIOWEJ NISKIEJ INTENSYNOWOŚCI
	TERENY ZABUDOWY MIESZKANIOWEJ WIELORODZINNEJ
	TERENY ZABUDOWY MIESZKANIOWEJ JEDNORODZINNEJ Z USŁUGAMI
	TERENY ZABUDOWY MIESZKANIOWEJ NISKIEJ INTENSYNOWOŚCI Z USŁUGAMI
	TERENY ZABUDOWY MIESZKANIOWEJ WIELORODZINNEJ Z USŁUGAMI
	TERENY ZABUDOWY MIESZKANOWO - USŁUGOWEJ
	TERENY ZABUDOWY USŁUGOWEJ - MIESZKANIOWEJ WIELORODZINNEJ
	TERENY ZABUDOWY USŁUGOWEJ
	TERENY ZABUDOWY USŁUG PUBLICZNYCH
	TERENY ZABUDOWY KULT. RELIGIJNEGO
	TERENY USŁUG OCHRONY ZDROWIA
	TERENY PRODUKCYJNO-USŁUGOWE
	TERENY USŁUG OŚWIATY
	TERENY USŁUG SPORTU I REKREACJI
	TERENY USŁUG REKREACJI I WYPOCZYWKI / ZIELENI URZĄDZENI / ZAOPATRZENIE W WODĘ
	TI-K
	KANALIZACJA
	ELEKTROENERGETYKA
	TERENY INFRASTRUKTURY TECHNICZNEJ
	TERENY OBSŁUGI KOMUNIKACJI
	TERENY PUBLICZNY PLACU MIEJSKIEGO
	TERENY ZIELENI URZĄDZONEJ
	TERENY LASÓW I ZADREWIEŃ
	TEREN OCHRONY PRZECIWPOWODZIOWEJ - WAL PRZECIWPOWODZIOWY
	TERENY ROLNY
	TERENY WÓD POWIERZCHNIOWYCH
	DROGA GŁÓWNA RUCHU PRZYSPIESZONEGO
	DROGI ZBÓRCZE
	DROGI LOKALNE
	DROGI DOJAZDOWE
	DROGI WENNETRZNE
	CIĄGI PIESZO-JEZDNE
	CIĄGI PIESZO
USTALENIA REGULACYJNE	
	LINE ROZGRANICZAJĄCE TERENY O RÓŻNYM PRZEZNACZENIU LUB RÓŻNYCH ZASADACH ZAGOSPODROWANIA
	OBOWIĄZUJĄCE LINE ZABUDOWY
	NIEPRZEKAZALNE LINE ZABUDOWY
	STREFA LOKALIZACJI USŁUG
	BUDYNKI O DACHACH STROMYCH
	BUDYNKI O DACHACH PŁASKICH - ATTYKOWYCH
	GRANICE TERENÓW REKREACYJNO-WYPOCZYWKOWYCH ORAZ TERENÓW SŁUŻĄCYCH ORGANIZACJI IMPREZ MASYWOWYCH
OCHRONA ŚRODOWISKA KULTUROWEGO	
	GRANICA STREFY "B" OCHRONY KONSERWATORSKIEJ
	GRANICA STREFY "C" OCHRONY KRAJOBRAZU KULTUROWEGO
	STANOWISKA ARCHEOLOGICZNE W WODNIOWOZKACH I GŁODNEJ EWIDENCJI
	WYBIENIE CAŁY OBSZAR OBIĘTY PLANEM
	OBIEKTY UJĘTE W EWIDENCJI ZABYTKÓW
	STANOWISKA ARCHEOLOGICZNE
OZNACZENIA INFORMACYJNE	
	ORIENTACYJNY ZASIEG ZBIORNIKA REZERWACYJNO-RETENCYJNEGO
	INSTRALINE LINIE ELEKTROENERGETYCZNE
	WRAZ ZE STREFA KONTROLOWANA PROJEKTOWANY GAZOCĄG
	ZASIEG ZALĘWU WODA 01%
	OBIEKTY ARCHEOLOGICZNE KONSERWATORSKIEJ ZABYTKÓW ARCHEOLOGICZNYCH
	WYMIARY W METRAH

**WYRSZECZKI STUDIUM UWARUNKOWAŃ I KIERUNKÓW
ZAGOSPODAROWANIA PRZESTRZENNEGO GMINY SIECHNICE
uchwała nr XXXIX/291/10 z dnia 19 sierpnia 2010r.
DLA TERENU OBJĘTEGO ZAGOSPODAROWANIEM MPZP**

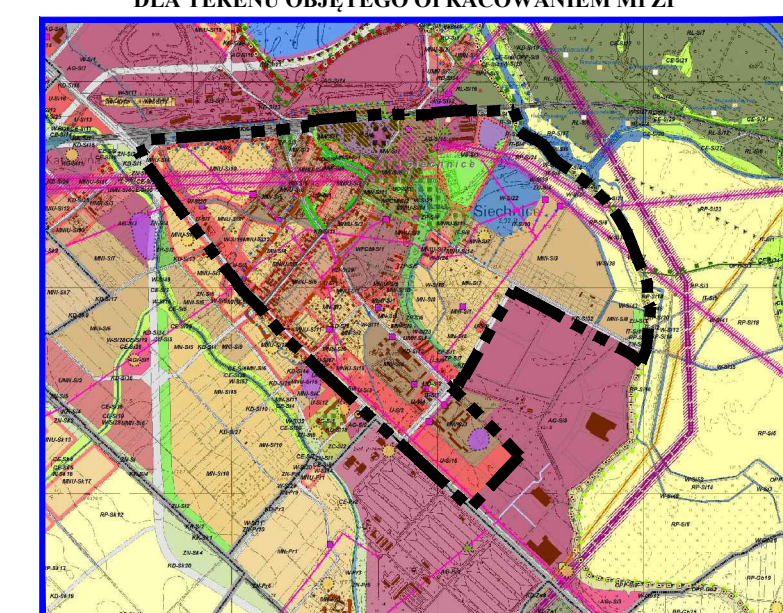

PRACOWNIA PROJEKTOWO - USŁUGOWA <i>Witkowski & Ślęzak s.c.</i> ul. Karłowicza 5, 55-080 Strzelica, tel./fax (71) 716 55 49		
TEMAT:	MIEJSOWY PLAN ZAGOSPODAROWANIA PRZESTRZENNY MIASTA TECHNICZNE DLA OBSZARU POŁOŻONEGO W CENTRUM	
CZĘŚĆ:	RYSUNEK PLANU	SKALA 1:2000
ZESPÓŁ AUTORSKI:	mgr Lesław Witkowski,	DATA