


# MIEJSCOWY PLAN ZAGOSPODAROWANIA PRZESTRZENNEGO CZĘŚCI OBREBU SIECHNICE - CENTRUM III, GMINA SIECHNICE - ETAP I


## RYSUNEK PLANU

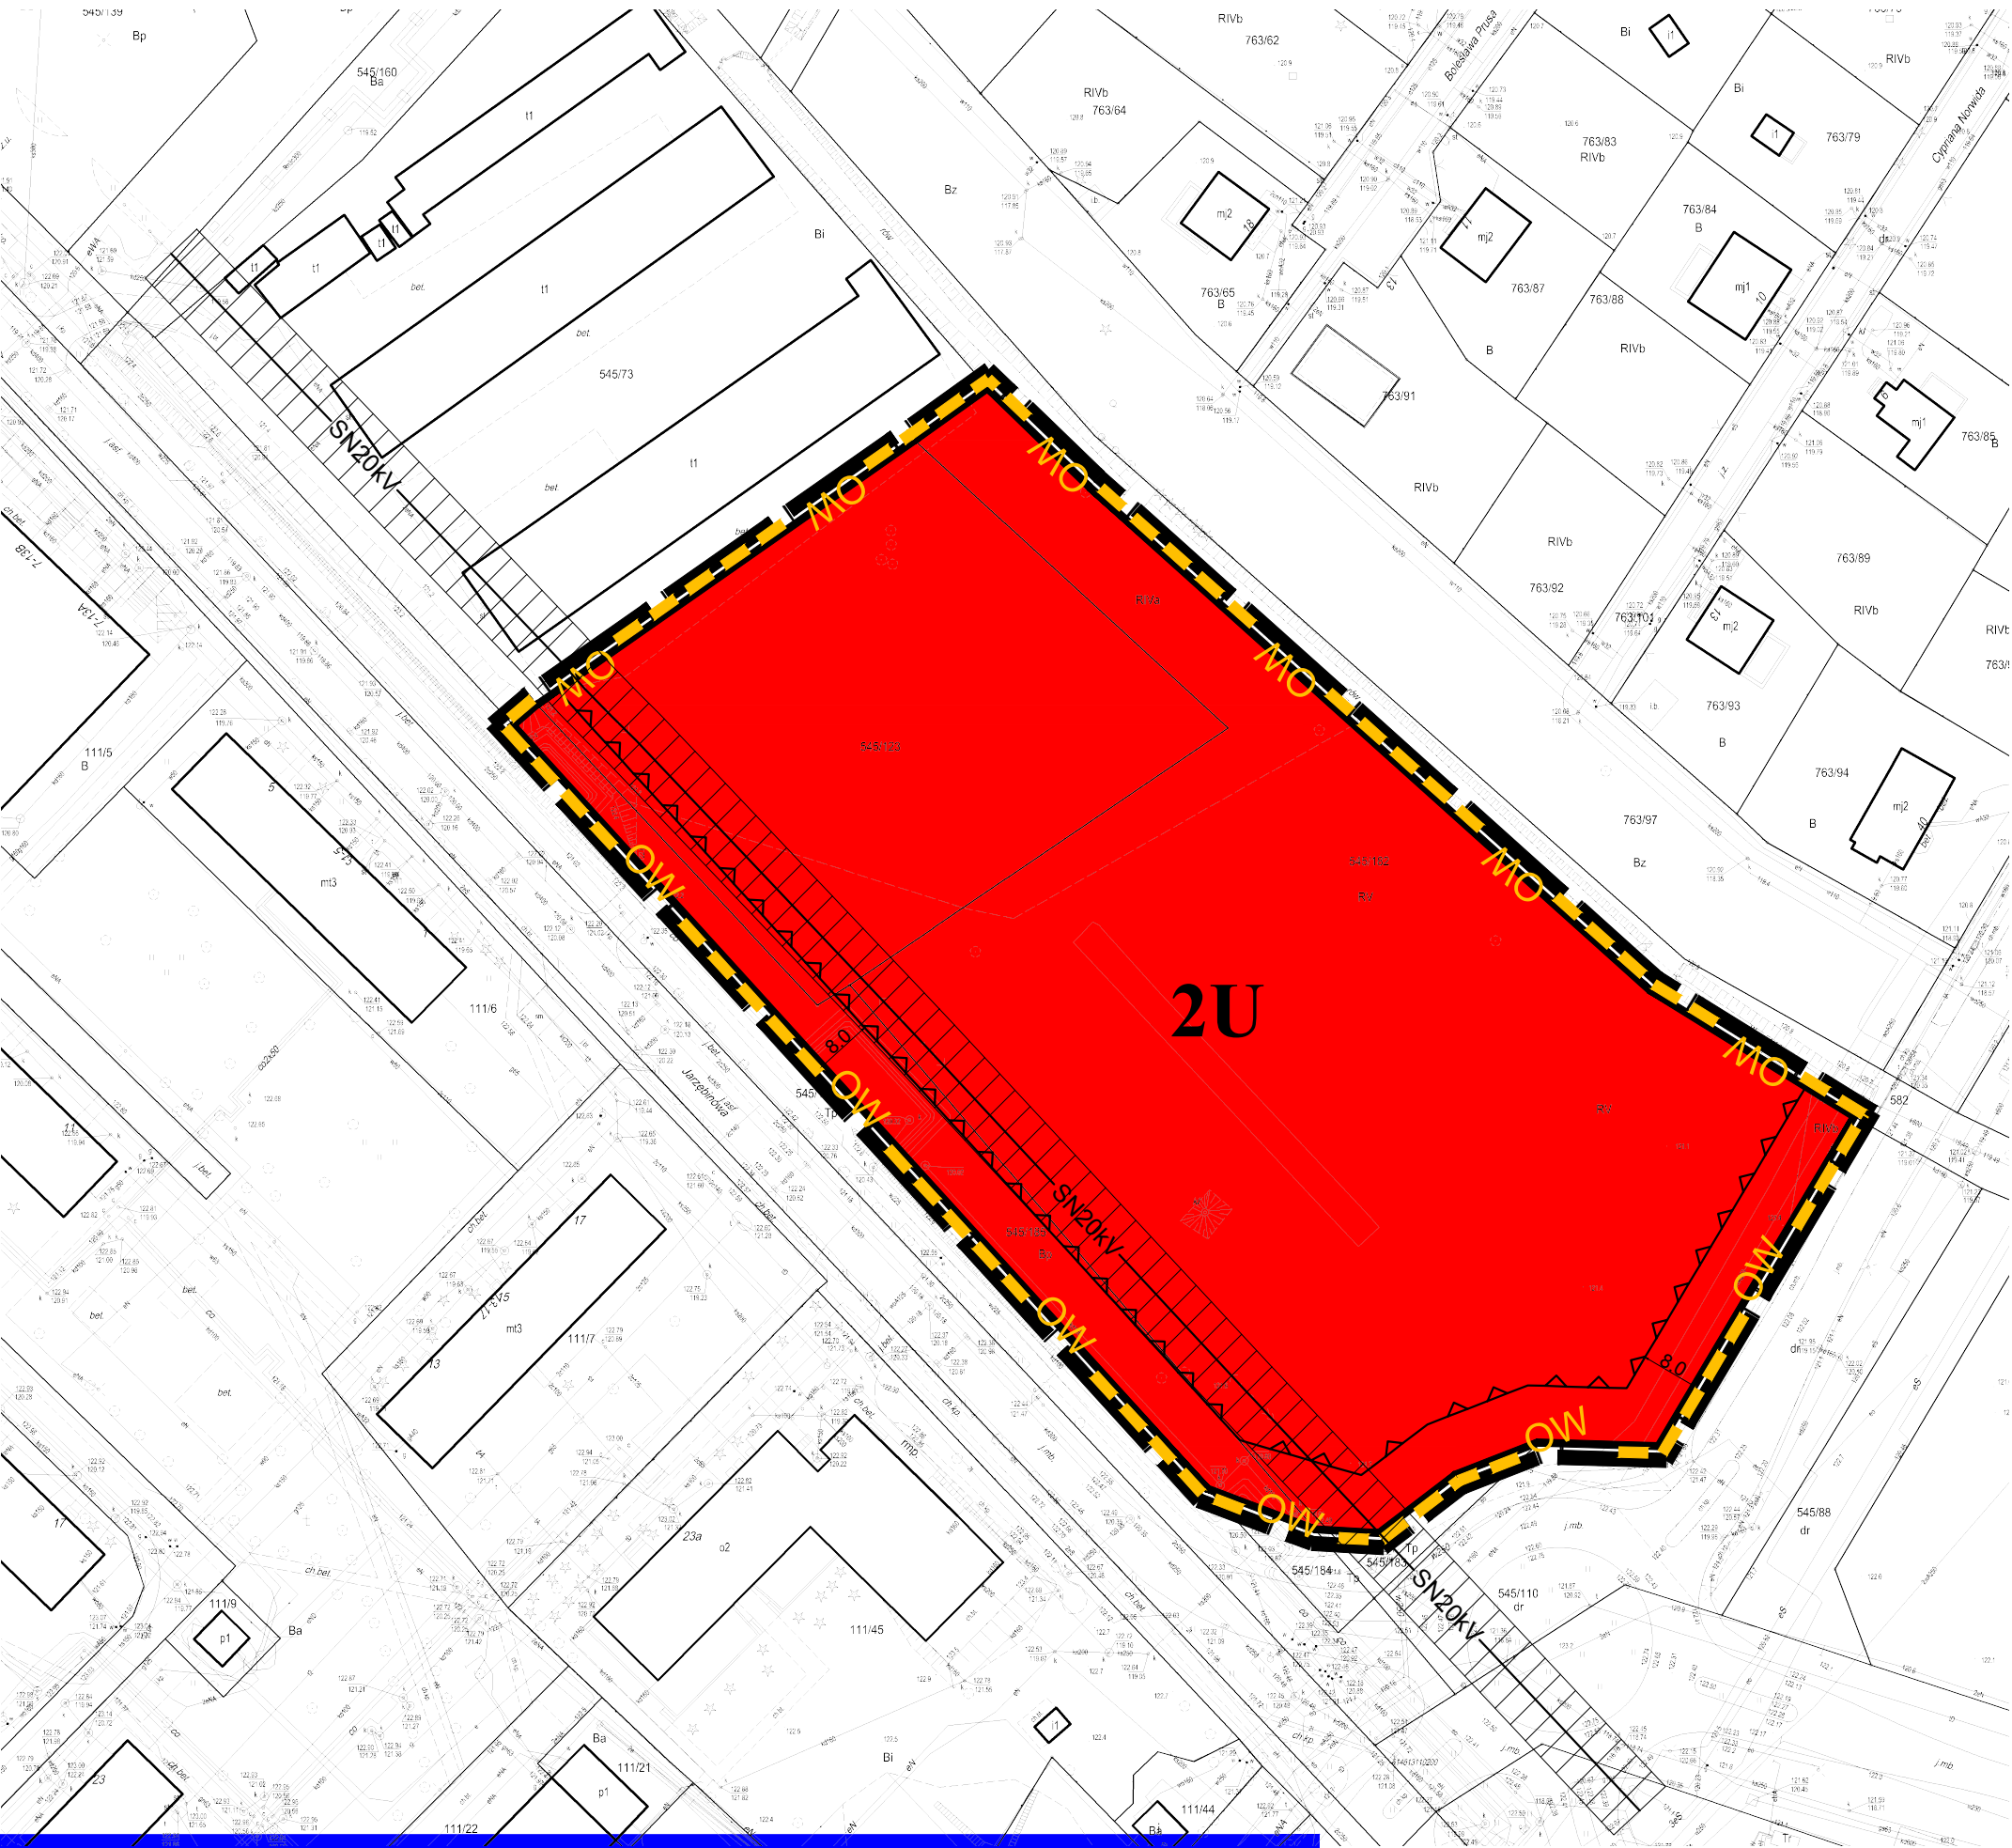

0m 50m 100m

skala 1:1000

ZALĄCZNIK NR 2  
DO UCHWAŁY NR XXXVI/305/20  
RADY MIEJSKIEJ W SIECHNICACH  
Z DNIA 30 GRUDNIA 2020R.

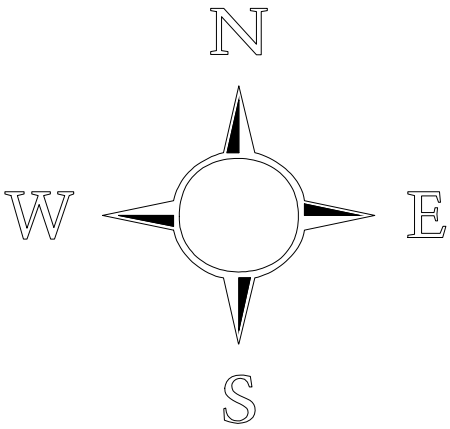

### LEGENDA:

GRANICA OBSZARU OBJĘTEGO PLANEM

#### USTALENIA FUNKCYJNALNE

TERENY ZABUDOWY USŁUGOWEJ

#### USTALENIA REGULACYJNE

LINIE RÓZGRANICZAJĄCE TERENY O RÓŻNYM PRZEZNACZENIU  
LUB RÓŻNYCH ZASADACH ZAGOSPODROWANIA

NIEPRZEKRACZALNE LINIE ZABUDOWY

#### OCHRONA ŚRODOWISKA KULTUROWEGO

GRANICA STREFY OCHRONY KONSERWATORSKIEJ  
ZABYTKÓW ARCHEOLOGICZNYCH

#### OZNACZENIA INFORMACYJNE

ISTNIEJĄCE LINIE ELEKTROENERGETYCZNE  
WRAZ Z PASAMI TECHNOLOGICZNYMI

12,5  
WYMIARY W METRACH

WYRYS ZE STUDIUM UWARUNKOWAŃ I KIERUNKÓW  
ZAGOSPODAROWANIA PRZESTRZENNEGO GMINY SIECHNICE  
uchwała nr XXXIX/291/10 z dnia 19 sierpnia 2010r.  
DLA TERENU OBJĘTEGO OPRACOWANIEM MPZP

