



# MIEJSCOWY PLAN ZAGOSPODAROWANIA PRZESTRZENNEGO CZĘŚCI OBREBU SIECHNICE - CENTRUM III, GMINA SIECHNICE - ETAP I

## RYSUNEK PLANU


0m 50m 100m

skala 1:1000

ZALĄCZNIK NR 1  
DO UCHWAŁY NR XXXVI/305/20  
RADY MIEJSKIEJ W SIECHNICACH  
Z DNIA 30 GRUDNIA 2020R.

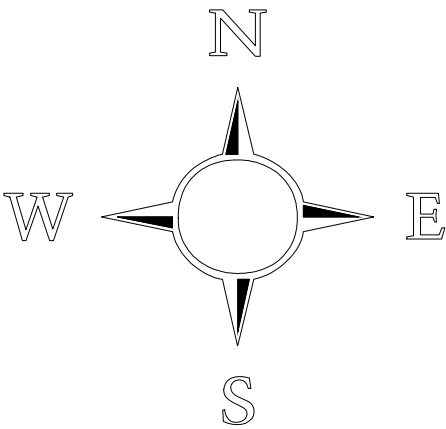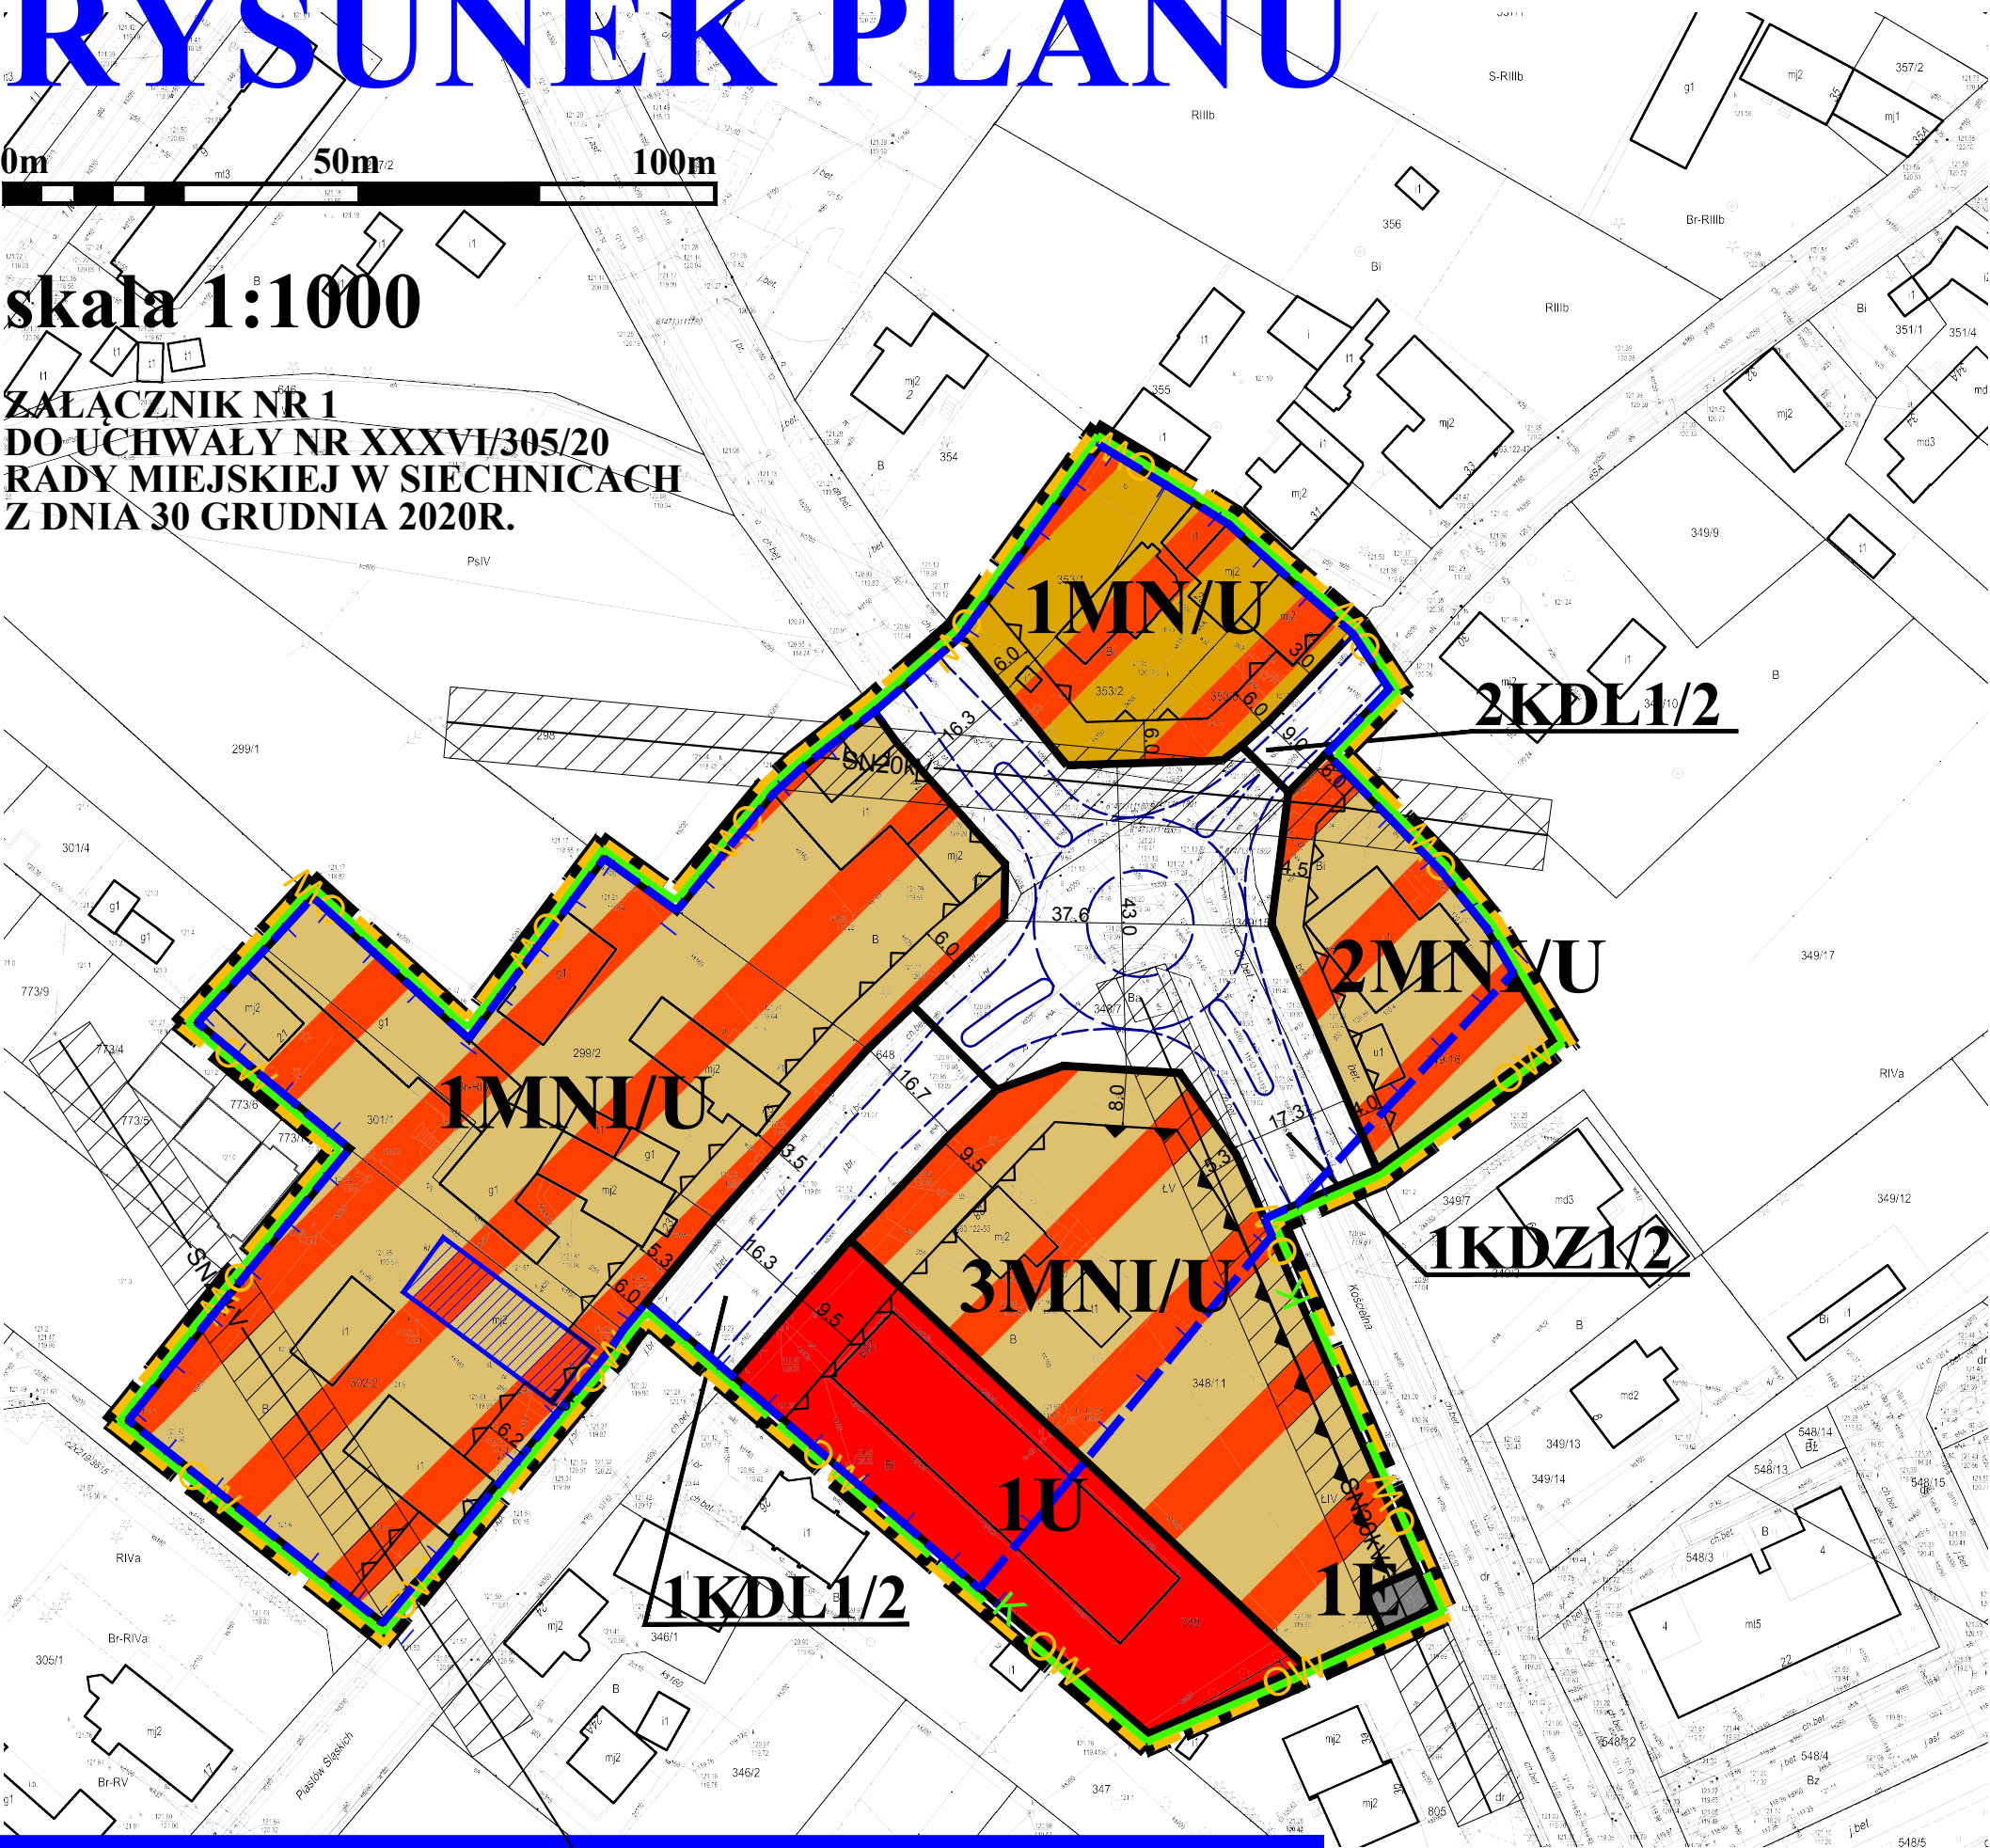

### LEGENDA:

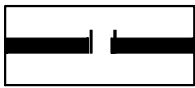

GRANICA OBSZARU OBJĘTEGO PLANEM

#### USTALENIA FUNKCYJNALNE



TERENY ZABUDOWY MIESZKANIOWEJ JEDNORODZINNEJ Z USŁUGAMI



TERENY ZABUDOWY MIESZKANIOWEJ NISKIEJ INTENSYWNOŚCI Z USŁUGAMI



TERENY ZABUDOWY USŁUGOWEJ



ELEKTROENERGETYKA




DROGI ZBIORCZE



DROGI LOKALNE


#### USTALENIA REGULACYJNE

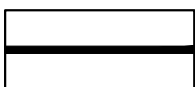

LINIE RÓZGRANICZAJĄCE TERENY O RÓŻNYM PRZEZNACZENIU  
LUB RÓŻNYCH ZASADACH ZAGOSPODROWANIA




OBOWIĄZUJĄCE LINIE ZABUDOWY

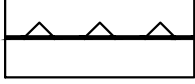

NIEPRZEKRACZALNE LINIE ZABUDOWY

#### OCHRONA ŚRODOWISKA KULTUROWEGO

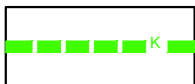


GRANICA STREFY "K" OCHRONY KRAJOBRAZU KULTUROWEGO



GRANICA OBSZARU UJĘTEGO W WOJEWÓDZKIEJ I GMINNEJ  
EWIDENCJI ZABYTKÓW




STREFA OCHRONY KONSERWATORSKIEJ ZABYTKÓW ARCHEOLOGICZNYCH  
OBEJMUJE CAŁY OBSZAR OBJĘTY PLANEM

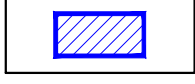


OBIEKTY UJĘTE W EWIDENCJI ZABYTKÓW

#### OZNACZENIA INFORMACYJNE

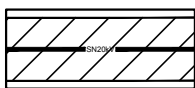

ISTNIEJĄCE LINIE ELEKTROENERGETYCZNE  
WRAZ Z PASAMI TECHNOLOGICZNYMI

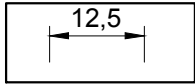

WYMIARY W METRACH



PROPONOWANE, PRZYKŁADOWE ROZWIĄZANIA KOMUNIKACYJNE

WYRYS ZE STUDIUM UWARUNKOWAŃ I KIERUNKÓW  
ZAGOSPODAROWANIA PRZESTRZENNEGO GMINY SIECHNICE  
uchwała nr XXXIX/291/10 z dnia 19 sierpnia 2010r.  
DLA TERENU OBJĘTEGO OPRACOWANIEM MPZP

