



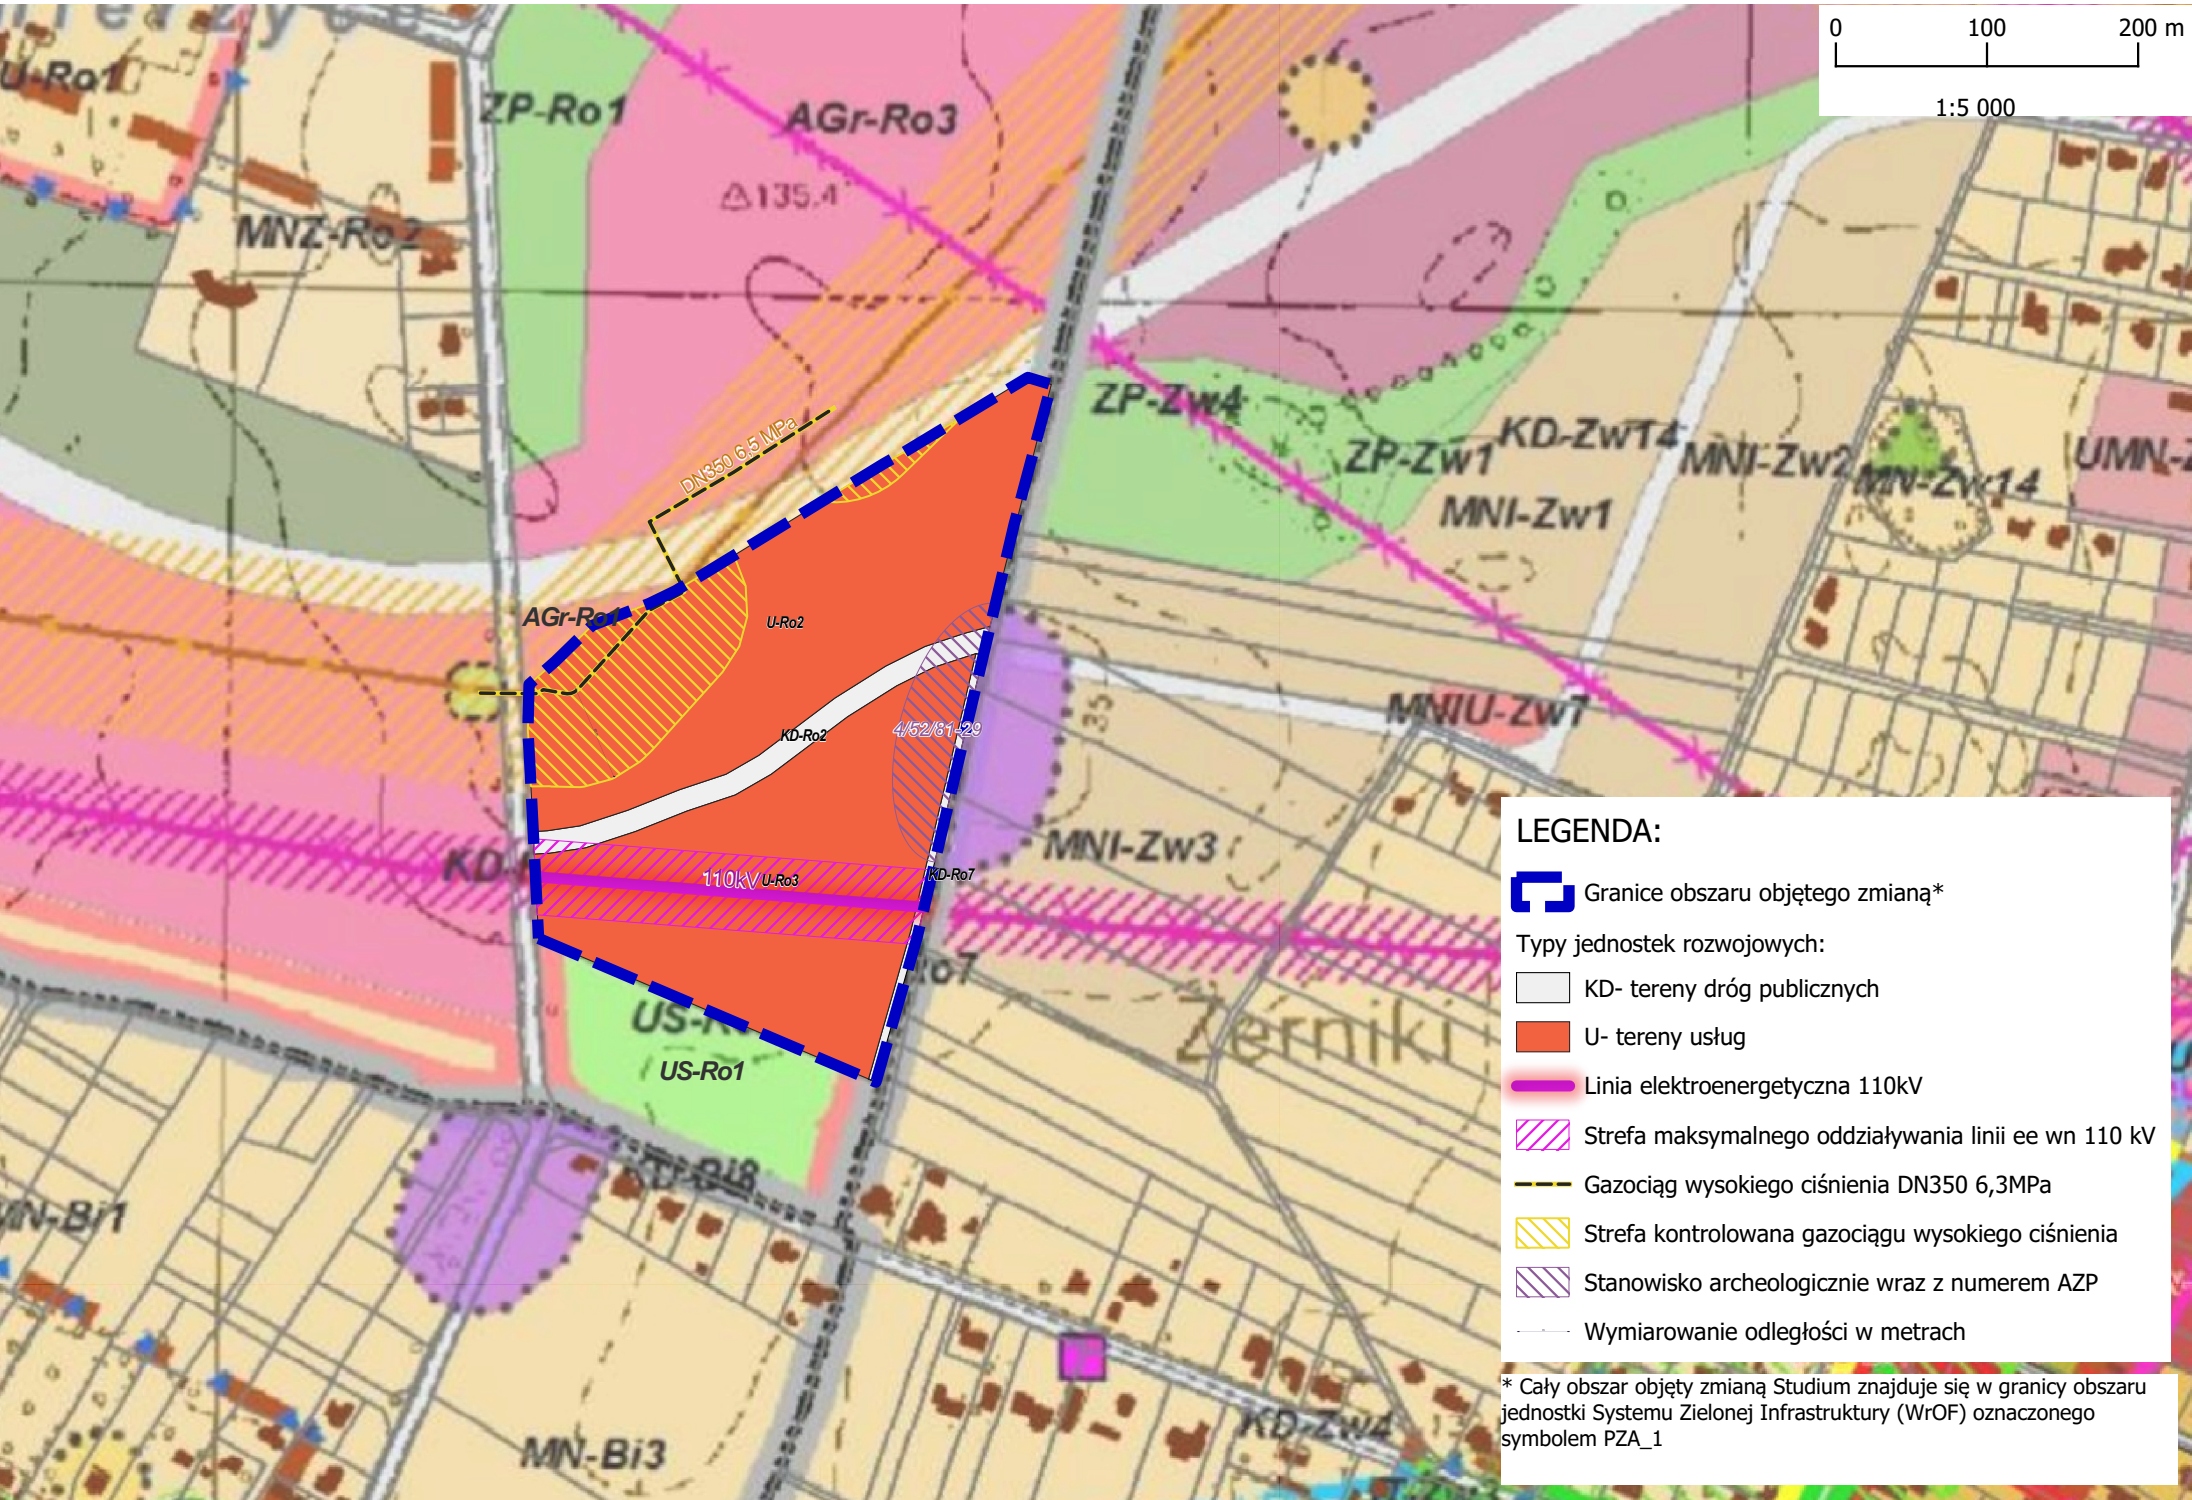

# ZMIANA STUDIUM UWARUNKOWAŃ I KIERUNKÓW ZAGOSPODAROWANIA PRZESTRZENNEGO GMINY SIECHNICE - DLA OBSZARU POŁOŻONEGO W OBRĘBIE RADOMIERZYCE I OBSZARU POŁOŻONEGO W OBRĘBIE ŻERNIKI WROCŁAWSKIE

ZAŁĄCZNIK NR 3 DO UCHWAŁY NR ..... RADY MIEJSKIEJ W SIECHNICACH Z DNIA ....

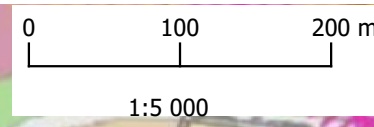

**LEGENDA:**

- Granice obszaru objętego zmianą\*
- Typy jednostek rozwojowych:
  - KD- tereny dróg publicznych
  - U- tereny usług
  - Linia elektroenergetyczna 110kV
  - Strefa maksymalnego oddziaływania linii ee wn 110 kV
  - Gazociąg wysokiego ciśnienia DN350 6,3MPa
  - Strefa kontrolowana gazociągu wysokiego ciśnienia
  - Stanowisko archeologiczne wraz z numerem AZP
  - Wymiarowanie odległości w metrach

\* Cały obszar objęty zmianą Studium znajduje się w granicy obszaru jednostki Systemu Zielonej Infrastruktury (WrOF) oznaczonego symbolem PZA\_1