


GMINA SIECHNICE

MIEJSCOWY PLAN ZAGOSPODAROWANIA PRZESTRZENNEGO WSI RADWANICE DLA OBSZARU W REJONIE ULICY GRAFITOWEJ

ZAŁĄCZNIK NR 1 DO
PROGNOZY ODDZIAŁYWANIA NA ŚRODOWISKO
SKALA 1:1000

WYRYS ZE STUDIUM UWARUNKOWAŃ I KIERUNKÓW ZAGOSPODAROWANIA PRZESTRZENNEGO GMINY SIECHNICE
GRANICA PLANU

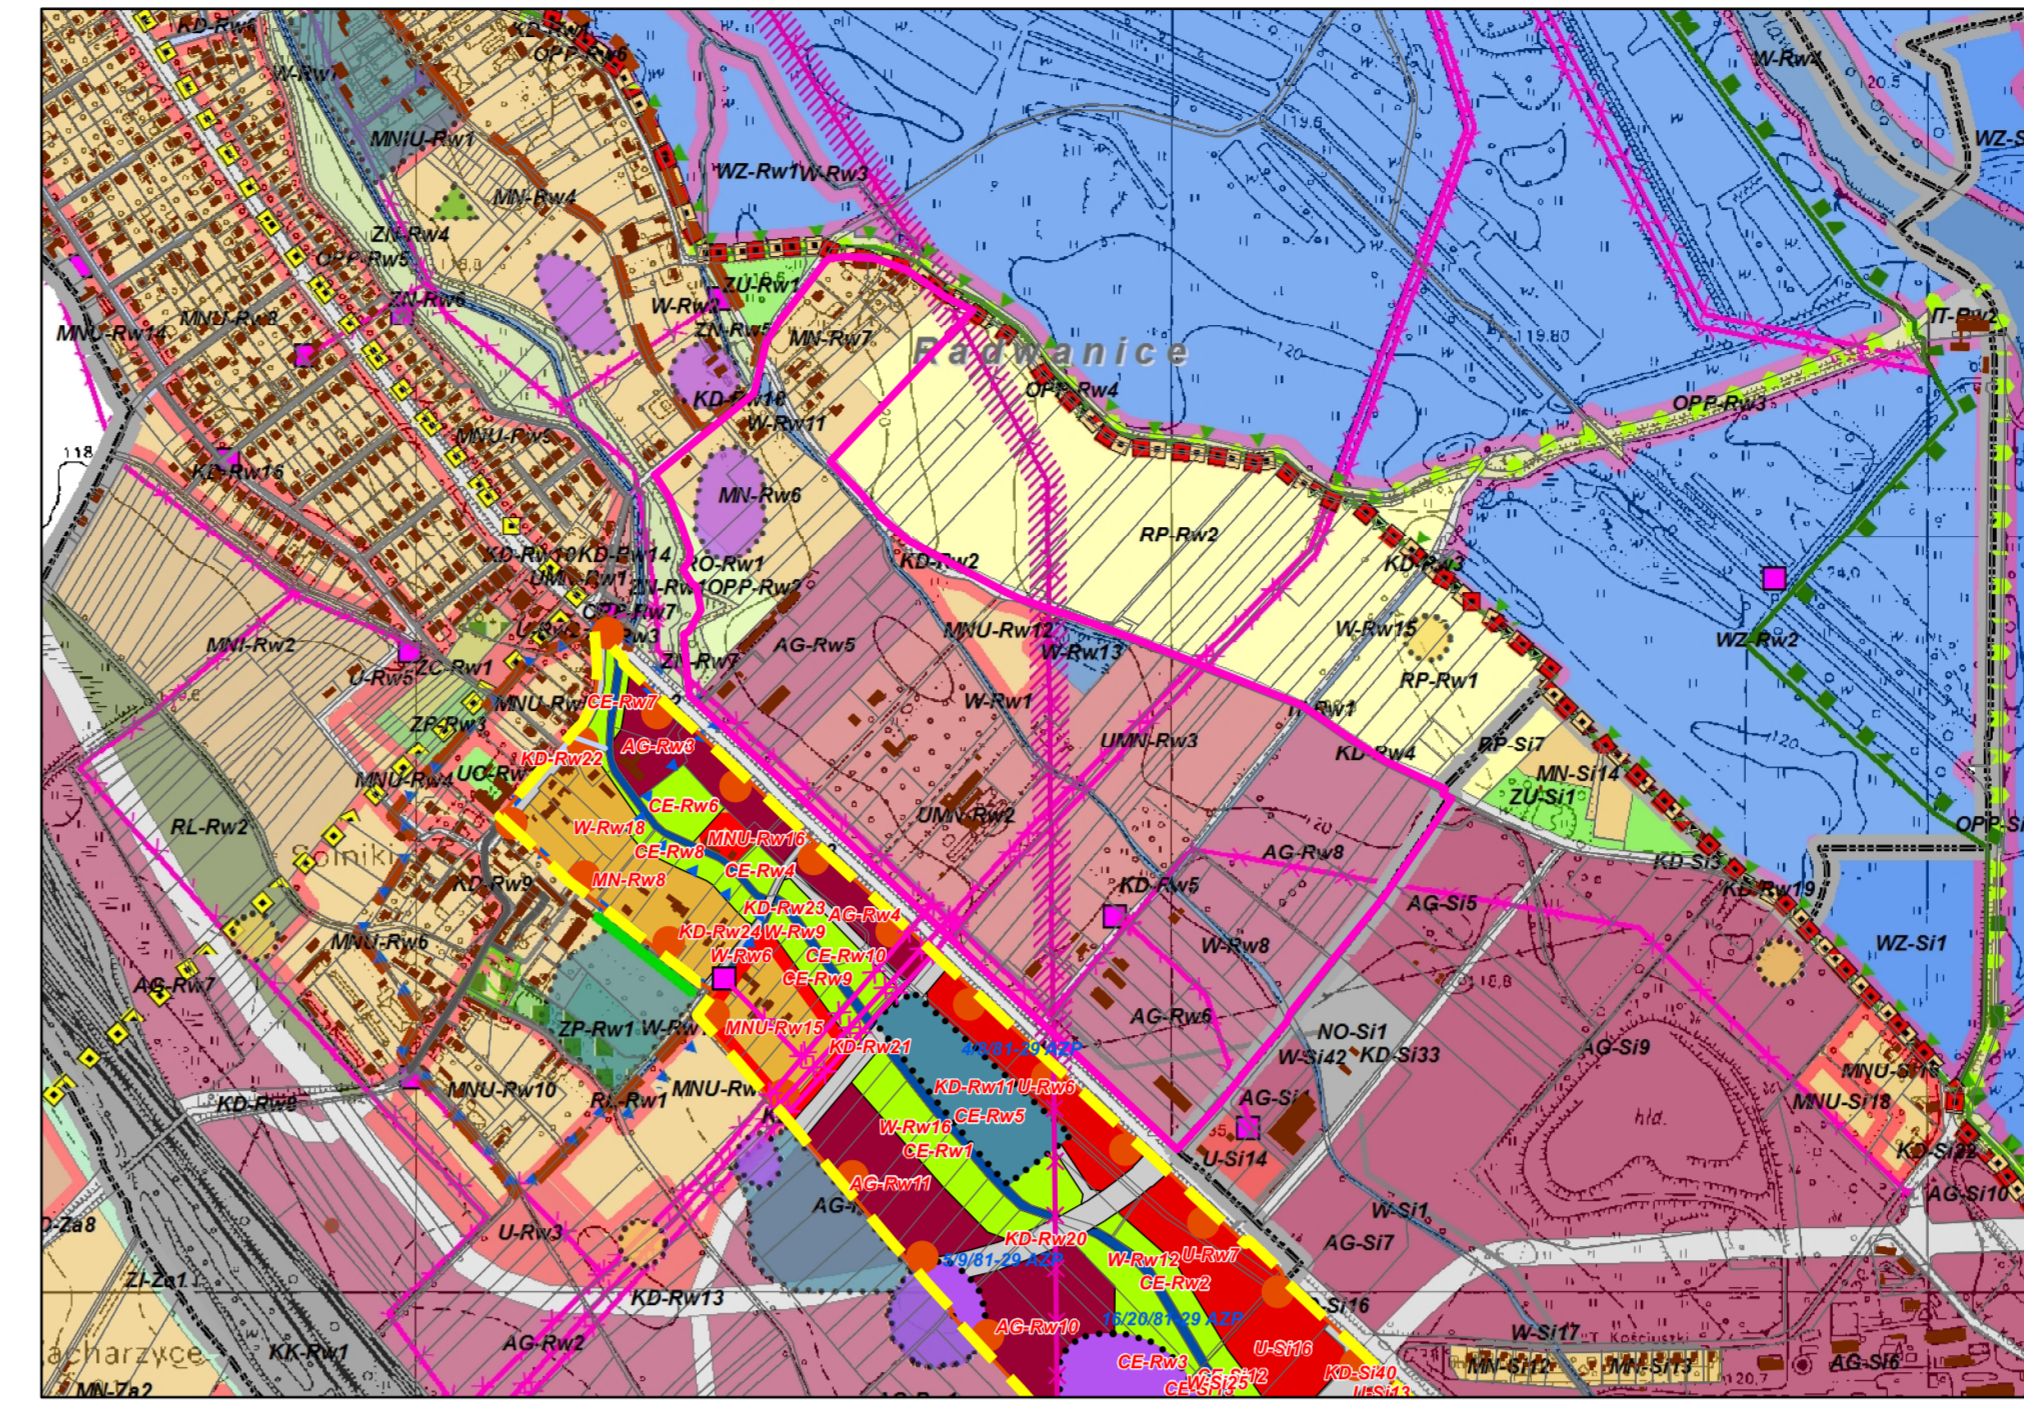

LEGENDA DO STUDIUM UWARUNKOWAŃ I KIERUNKÓW ZAGOSPODAROWANIA PRZESTRZENNEGO GMINY SIECHNICE

Legenda	Zmiana Studium uwarunkowań i kierunków zagospodarowania przestrzennego gminy Siechnice dla terenu obejmującego części obrębów Radwanice, Siechnice, Prawocin, Żębice i Grodziszów
KIERUNKI ROZWOJU PRZESTRZENNEGO	Typy oddziaływania
Typy terenów ogólnych	KIERUNKI ROZWOJU PRZESTRZENNEGO
Typy terenów mieszkalnych	Typy oddziaływania
Typy terenów usługowych	KIERUNKI OCHRONY ŚRODOWISKA KULTUROWEGO
Typy terenów zielonych	KIERUNKI OCHRONY ŚRODOWISKA PRZYRODNICZEGO
Typy terenów infrastruktury technicznej	KIERUNKI ROZWOJU INFRASTRUKTURY TECHNICZNEJ

- Legenda**
- granica planu
 - linie rozgraniczające tereny o różnym przeznaczeniu lub różnych zasadach zagospodarowania
 - nieprzekraczalne linie zabudowy
- Przeznaczenie terenów:**
- MN - tereny zabudowy mieszkaniowej jednorodzinnej
 - MN/U - tereny zabudowy mieszkaniowej jednorodzinnej i zabudowy usługowej
 - RM - teren zabudowy zagrodowej
 - U - tereny zabudowy usługowej
 - P/U - tereny obiektów produkcyjnych i zabudowy usługowej
 - R - teren rolniczy
 - WS - tereny zbiornika wodnego i rowów melioracyjnych
 - ZN - tereny zieleni nieurządzonej
 - ZP - tereny zieleni urządzonej
 - H - teren wałów przeciwpowodziowych
 - E - teren obiektów infrastruktury elektroenergetycznej
 - KDL - tereny dróg publicznych klasy drogi lokalnej
 - KDD - tereny dróg publicznych klasy drogi dojazdowej
 - KDW - teren drogi wewnętrznej
- Obiekty podlegające ochronie:**
- granice strefy "B" ochrony konserwatorskiej
 - stanowisko archeologiczne
 - oznaczenie stanowiska archeologicznego
 - granice strefy "OW" ochrony konserwatorskiej zabytków archeologicznych
- Obiekty podlegające ochronie i granice obszarów podlegających ochronie, ustalone na podstawie przepisów odrębnych**
- cały obszar planu znajduje się w granicach Głównego Zbiornika Wód Podziemnych GZWP 320 „Pradolina rzeki Odry”
- Oznaczenia informacyjne:**
- cały obszar planu znajduje się w granicach obszarów narażonych na zanieczyszczenie w przypadku zniszczenia lub uszkodzenia wału przeciwpowodziowego
 - granice strefy ochronnej od wału przeciwpowodziowego 50 m
 - granice strefy technologicznej od napowietrznej linii elektroenergetycznej 110 kV
 - istniejąca napowietrzna linia elektroenergetyczna 110 kV

- Typy oddziaływania na środowisko**
- typ 1
 - typ 2
 - typ 3
 - typ 4
 - typ 5

