


GMINA SIECHNICE

MIEJSCOWY PLAN ZAGOSPODAROWANIA PRZESTRZENNEGO WSI RADWANICE DLA OBSZARU W REJONIE ULICY GRAFITOWEJ

RYSUNEK PLANU
ZAŁĄCZNIK NR 1 DO UCHWAŁY NR
RADY MIEJSKIEJ W SIECHNICACH Z DNIA.....
SKALA 1:1000

WYRYS ZE STUDIUM UWARUNKOWAŃ I KIERUNKÓW ZAGOSPODAROWANIA PRZESTRZENNEGO GMINY SIECHNICE
GRANICA PLANU

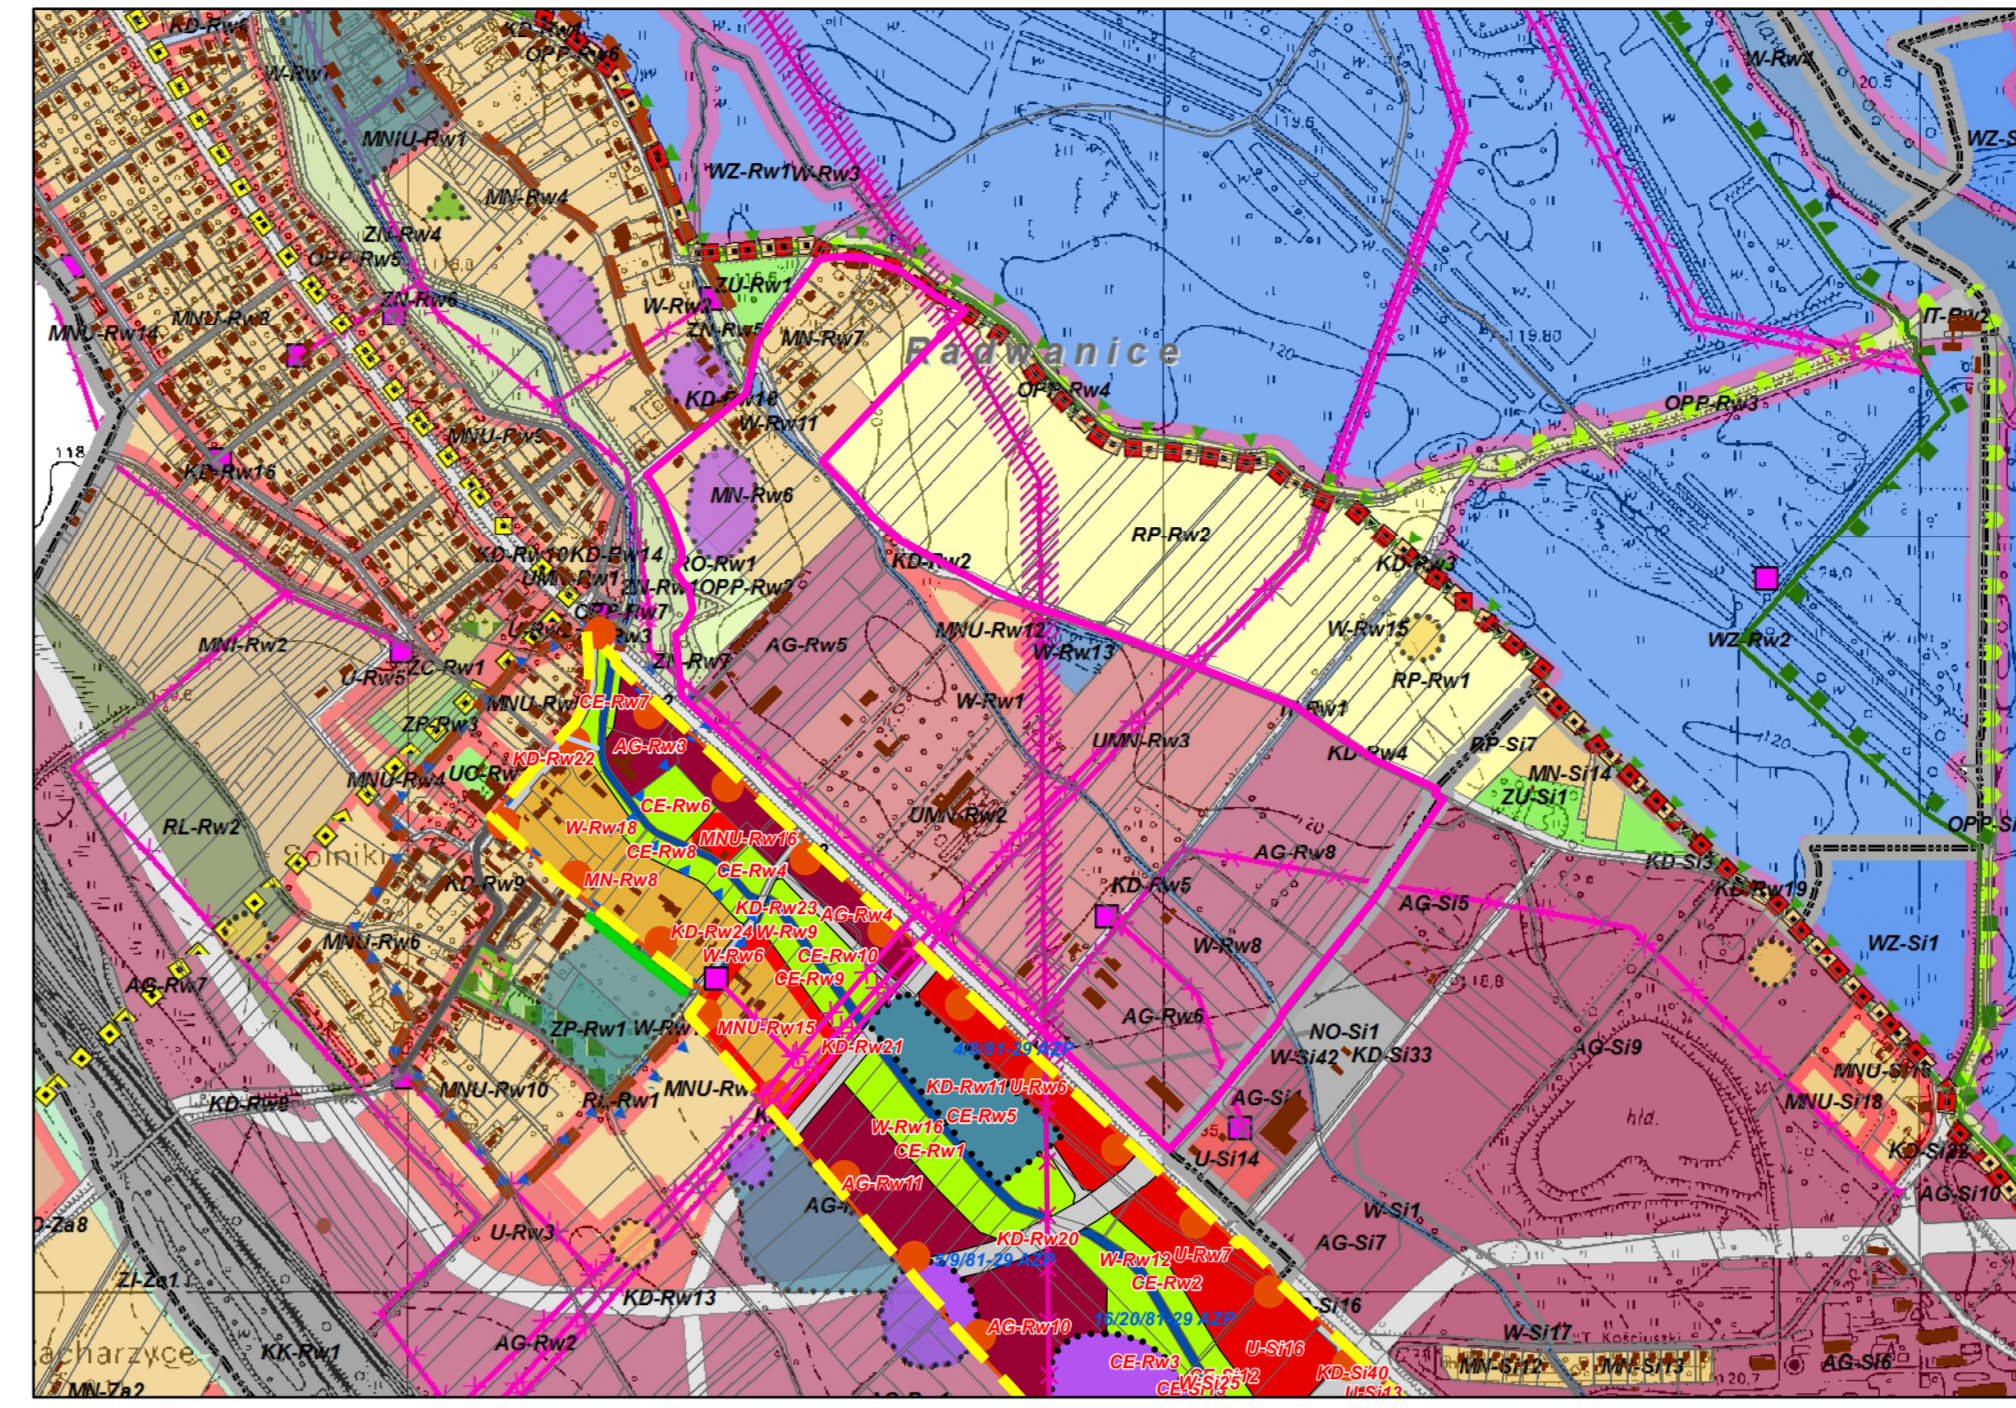

LEGENDA DO STUDIUM UWARUNKOWAŃ I KIERUNKÓW ZAGOSPODAROWANIA PRZESTRZENNEGO GMINY SIECHNICE

Legenda	Zmiana Studium uwarunkowań i kierunków zagospodarowania przestrzennego gminy Siechnice dla terenu obejmującego części obszarów Radwanice, Siechnice, Prawocin, Zębice i Grodziszów
KIERUNKI ROZWOJU PRZESTRZENNEGO	Typy jednostek przestrzennych
KIERUNKI OCHRONY ŚRODOWISKA KULTUROWEGO	Typy jednostek przestrzennych
KIERUNKI OCHRONY ŚRODOWISKA PRZYRODNICZEGO	Typy jednostek przestrzennych
KIERUNKI ROZWOJU INFRASTRUKTURY TECHNICZNEJ	Typy jednostek przestrzennych

- Legenda**
- granica planu
 - linie rozgraniczające tereny o różnym przeznaczeniu lub różnych zasadach zagospodarowania
 - nieprzekraczalne linie zabudowy
- Przeznaczenie terenów:**
- MN - tereny zabudowy mieszkaniowej jednorodzinnej
 - MN/U - tereny zabudowy mieszkaniowej jednorodzinnej i zabudowy usługowej
 - RM - teren zabudowy zagrodowej
 - U - tereny zabudowy usługowej
 - P/U - tereny obiektów produkcyjnych i zabudowy usługowej
 - R - teren rolniczy
 - WS - tereny zbiornika wodnego i rowów melioracyjnych
 - ZN - tereny zieleni nieurządzonej
 - ZP - tereny zieleni urządzonej
 - H - teren wałów przeciwpowodziowych
 - E - teren obiektów infrastruktury elektroenergetycznej
 - KDL - tereny dróg publicznych klasy drogi lokalnej
 - KDD - tereny dróg publicznych klasy drogi dojazdowej
 - KDW - teren drogi wewnętrznej
- Obiekty podlegające ochronie:**
- granice strefy "B" ochrony konserwatorskiej
 - stanowisko archeologiczne
 - oznaczenie stanowiska archeologicznego
 - granice strefy "OW" ochrony konserwatorskiej zabytków archeologicznych
- Obiekty podlegające ochronie i granice obszarów podlegających ochronie, ustalone na podstawie przepisów odrębnych**
- cały obszar planu znajduje się w granicach Głównego Zbiornika Wód Podziemnych GZWP 320 „Pradolina rzeki Odry”
- Oznaczenia informacyjne:**
- cały obszar planu znajduje się w granicach obszarów narażonych na zalanie w przypadku zniszczenia lub uszkodzenia wału przeciwpowodziowego
 - granice strefy ochronnej od wału przeciwpowodziowego 50 m
 - granice strefy technologicznej od napowietrznej linii elektroenergetycznej 110 kV
 - istniejąca napowietrzna linia elektroenergetyczna 110 kV

