MIEJSCOWY PLAN ZAGOSPODAROWANIA PRZESTRZENNEGO MIASTA SIECHNICE DLA OBSZARU POŁOŻONEGO W CENTRUM

RYSUNEK PLANU

skala 1:2000

0m 100m 200m

N W E S

ZAŁĄCZNIK NR 1
DO UCHWAŁY NR XXVIII/206/16
RADY MIEJSKIEJ W SIECHNICACH
Z DNIA 25 SIERPNIA 2016R.

OPUBLIKOWANY W DZIENNIKU URZĘDOWYM
WOJEWÓDZTWA DOLNOŚLĄSKIEGO
Z DNIA 9 WRZEŚNIA 2016 R. POZ. 4150

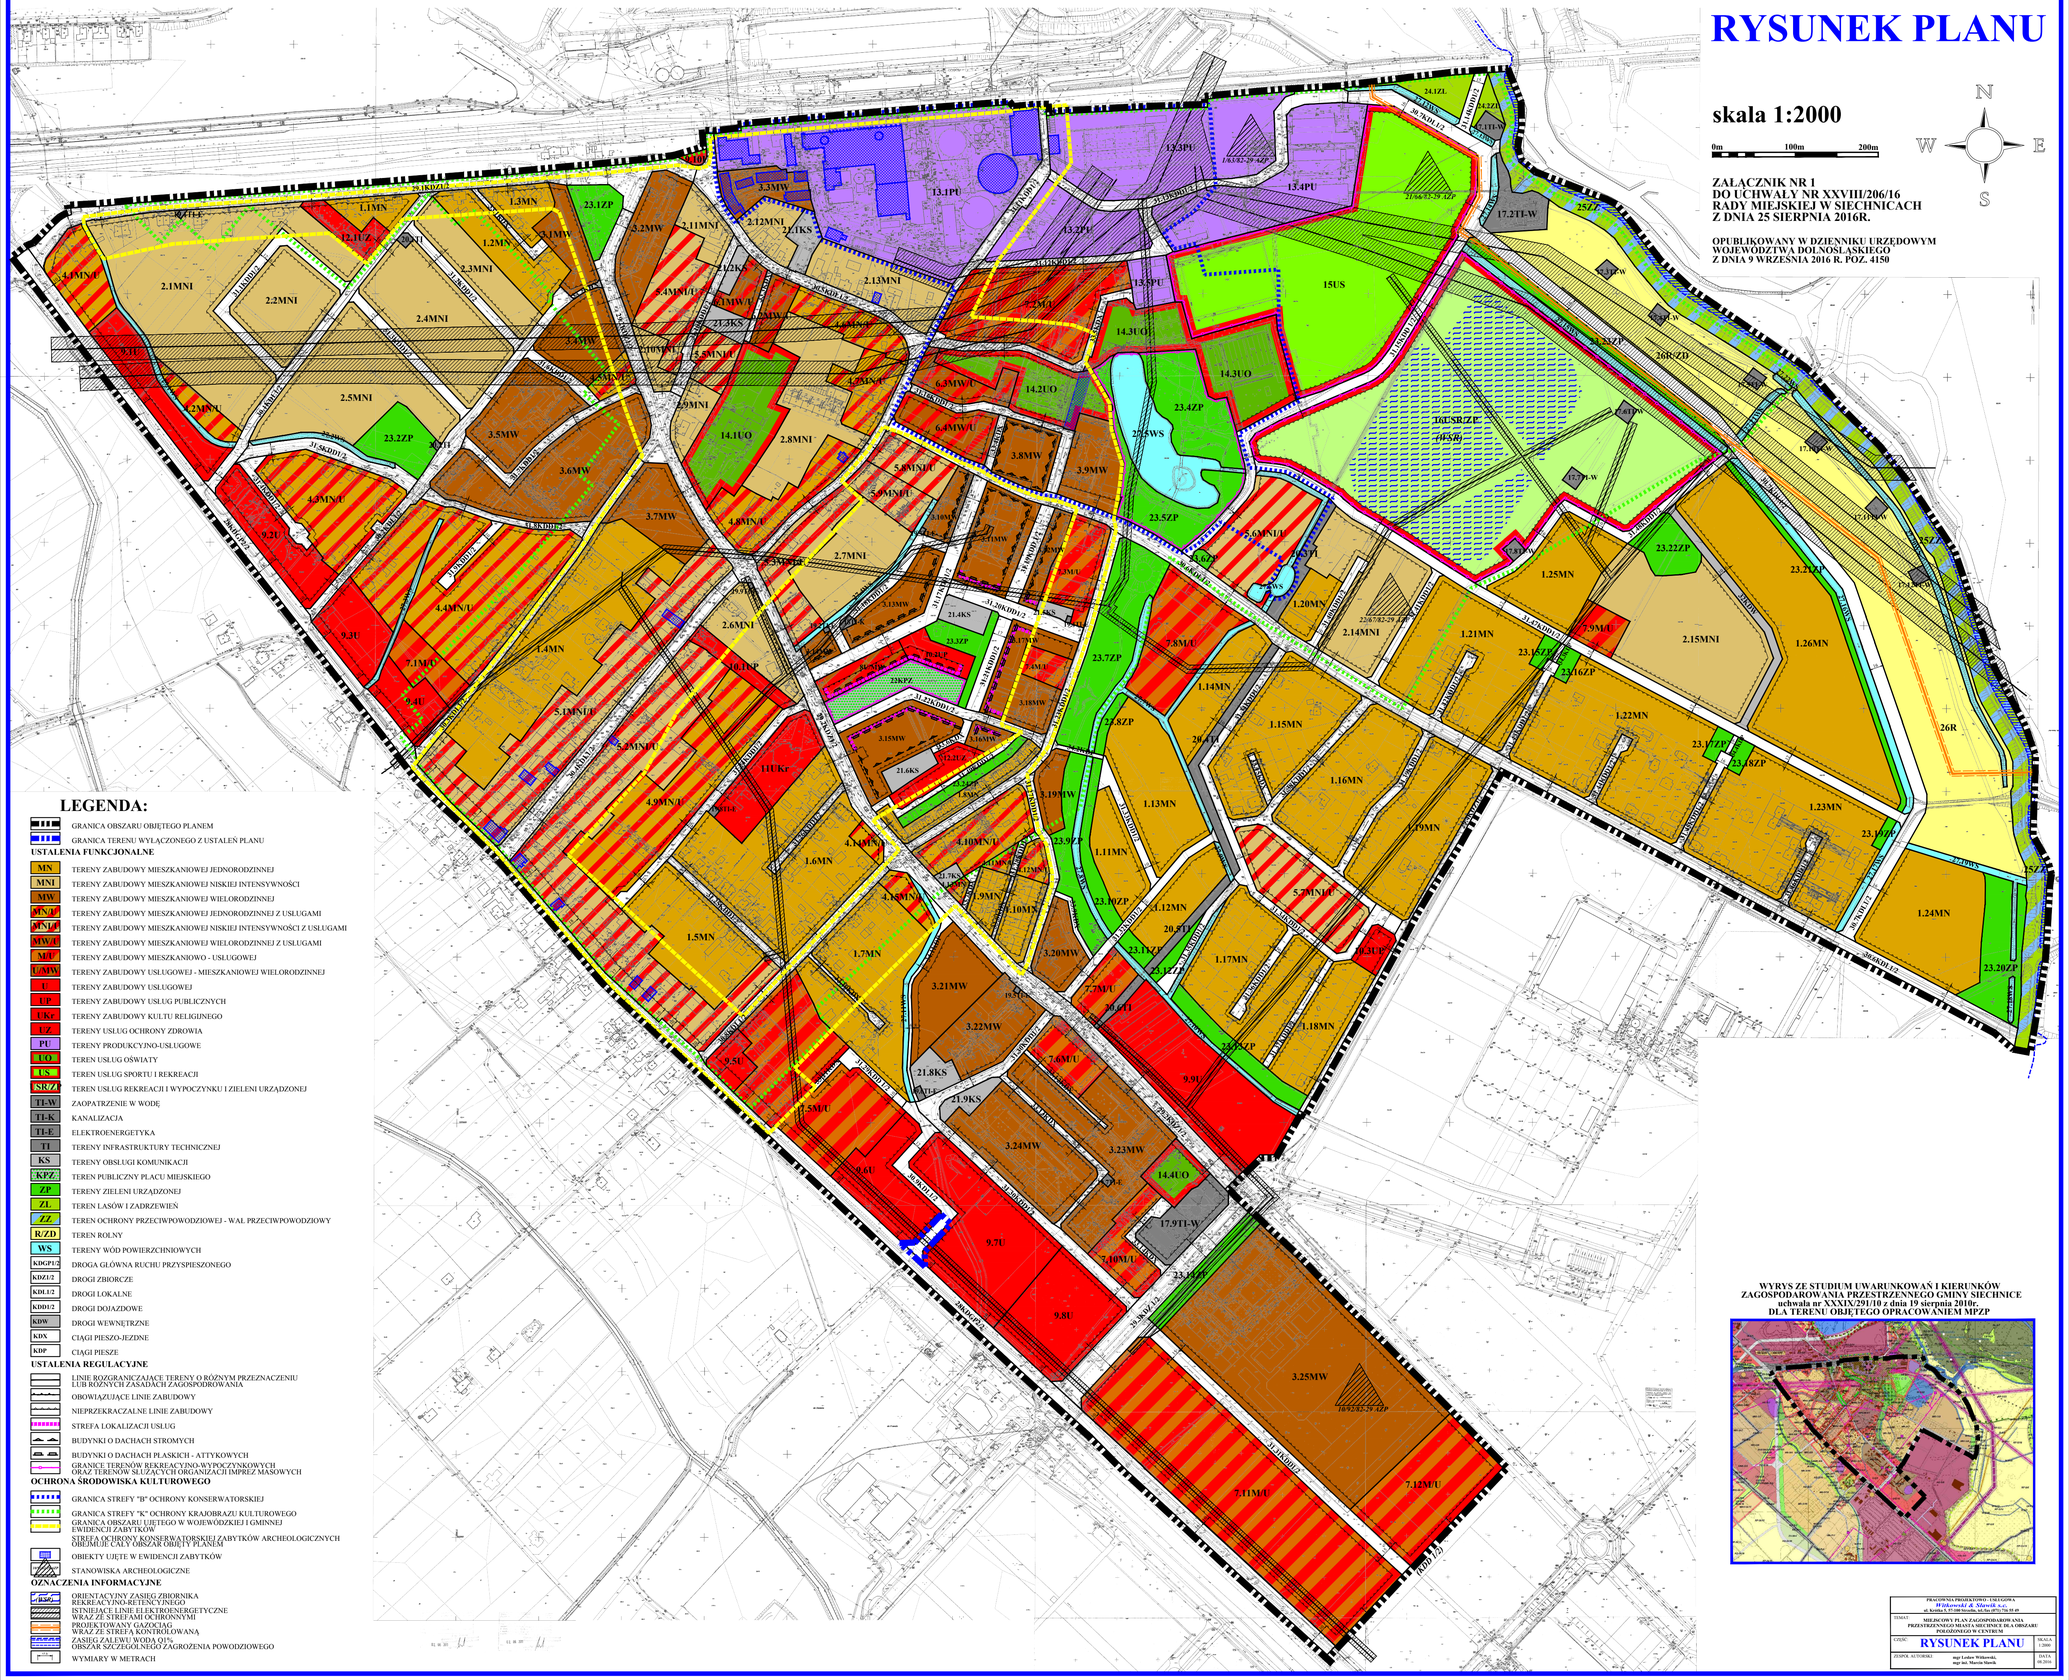

LEGENDA:

GRANICA OBSZARU OBJĘTEGO PLANEM
GRANICA TERENU WYŁĄCZONEGO Z USTALEŃ PLANU

USTALENIA FUNKCJONALNE

- MN — TERENY ZABUDOWY MIESZKANIOWEJ JEDNORODZINNEJ
- MNI — TERENY ZABUDOWY MIESZKANIOWEJ NISKIEJ INTENSYWNOŚCI
- MW — TERENY ZABUDOWY MIESZKANIOWEJ WIELORODZINNEJ
- MN/U — TERENY ZABUDOWY MIESZKANIOWEJ JEDNORODZINNEJ Z USŁUGAMI
- MNI/U — TERENY ZABUDOWY MIESZKANIOWEJ NISKIEJ INTENSYWNOŚCI Z USŁUGAMI
- MW/U — TERENY ZABUDOWY MIESZKANIOWEJ WIELORODZINNEJ Z USŁUGAMI
- M/U — TERENY ZABUDOWY MIESZKANIOWO - USŁUGOWEJ
- U/MW — TERENY ZABUDOWY USŁUGOWEJ - MIESZKANIOWEJ WIELORODZINNEJ
- U — TERENY ZABUDOWY USŁUGOWEJ
- UP — TERENY ZABUDOWY USŁUG PUBLICZNYCH
- UKr — TERENY ZABUDOWY KULTU RELIGIJNEGO
- UZ — TERENY USŁUG OCHRONY ZDROWIA
- PU — TERENY PRODUKCYJNO-USŁUGOWE
- UO — TEREN USŁUG OŚWIATY
- US — TEREN USŁUG SPORTU I REKREACJI
- SR/ZI — TEREN USŁUG REKREACJI I WYPOCZYNKU I ZIELENI URZĄDZONEJ
- TI-W — ZAOPATRZENIE W WODĘ
- TI-K — KANALIZACJA
- TI-E — ELEKTROENERGETYKA
- TI — TERENY INFRASTRUKTURY TECHNICZNEJ
- KS — TERENY OBSŁUGI KOMUNIKACJI
- KPZ — TEREN PUBLICZNY PLACU MIEJSKIEGO
- ZP — TERENY ZIELENI URZĄDZONEJ
- ZL — TEREN LASÓW I ZADRZEWIEŃ
- ZZ — TEREN OCHRONY PRZECIWPOWODZIOWEJ - WAŁ PRZECIWPOWODZIOWY
- R/ZD — TEREN ROLNY
- WS — TERENY WÓD POWIERZCHNIOWYCH
- KDGP1/2 — DROGA GŁÓWNA RUCHU PRZYSPIESZONEGO
- KDZ1/2 — DROGI ZBIORCZE
- KDL1/2 — DROGI LOKALNE
- KDD1/2 — DROGI DOJAZDOWE
- KDW — DROGI WEWNĘTRZNE
- KDX — CIĄGI PIESZO-JEZDNE
- KDP — CIĄGI PIESZE

USTALENIA REGULACYJNE

- LINIE ROZGRANICZAJĄCE TERENY O RÓŻNYM PRZEZNACZENIU LUB RÓŻNYCH ZASADACH ZAGOSPODAROWANIA
- OBOWIĄZUJĄCE LINIE ZABUDOWY
- NIEPRZEKRACZALNE LINIE ZABUDOWY
- STREFA LOKALIZACJI USŁUG
- BUDYNKI O DACHACH STROMYCH
- BUDYNKI O DACHACH PŁASKICH - ATTYKOWYCH
- GRANICE TERENÓW REKREACYJNO-WYPOCZYNKOWYCH ORAZ TERENÓW SŁUŻĄCYCH ORGANIZACJI IMPREZ MASOWYCH

OCHRONA ŚRODOWISKA KULTUROWEGO

- GRANICA STREFY "B" OCHRONY KONSERWATORSKIEJ
- GRANICA STREFY "K" OCHRONY KRAJOBRAZU KULTUROWEGO
- GRANICA OBSZARU UJĘTEGO W WOJEWÓDZKIEJ I GMINNEJ EWIDENCJI ZABYTKÓW
- STREFA OCHRONY KONSERWATORSKIEJ ZABYTKÓW ARCHEOLOGICZNYCH OBEJMUJE CAŁY OBSZAR OBJĘTY PLANEM
- OBIEKTY UJĘTE W EWIDENCJI ZABYTKÓW
- STANOWISKA ARCHEOLOGICZNE

OZNACZENIA INFORMACYJNE

- ORIENTACYJNY ZASIĘG ZBIORNIKA REKREACYJNO-RETENCYJNEGO
- ISTNIEJĄCE LINIE ELEKTROENERGETYCZNE WRAZ ZE STREFAMI OCHRONNYMI
- PROJEKTOWANY GAZOCIĄG WRAZ ZE STREFĄ KONTROLOWANĄ
- ZASIĘG ZALEWU WODA 0,1%
- OBSZAR SZCZEGÓLNEGO ZAGROŻENIA POWODZIOWEGO
- WYMIARY W METRACH

WYRYS ZE STUDIUM UWARUNKOWAŃ I KIERUNKÓW ZAGOSPODAROWANIA PRZESTRZENNEGO GMINY SIECHNICE
uchwała nr XXXIX/291/10 z dnia 19 sierpnia 2010r.
DLA TERENU OBJĘTEGO OPRACOWANIEM MPZP

PRACOWNIA PROJAKTOWO - URBANISTYCZNA *Wdrawski & Marciak s.c.* ul. Krzika 1, 57-100 Strzelin, tel./fax (075) 716 55 49	
TYTUŁ:	MIEJSCOWY PLAN ZAGOSPODAROWANIA PRZESTRZENNEGO MIASTA SIECHNICE DLA OBSZARU POŁOŻONEGO W CENTRUM
CZĘŚĆ:	**RYSUNEK PLANU** — SKALA: 1:2000
ZESPÓŁ AUTOROWSKI:	mgr Lesław Wdrawski, mgr inż. Marcin Marciak — DATA: 10.2010