MIEJSCOWY PLAN ZAGOSPODAROWANIA PRZESTRZENNEGO WSI SMARDZÓW W GRANICACH OBRĘBU, GMINA ŚWIĘTA KATARZYNA

skala 1:5000

RYSUNEK PLANU

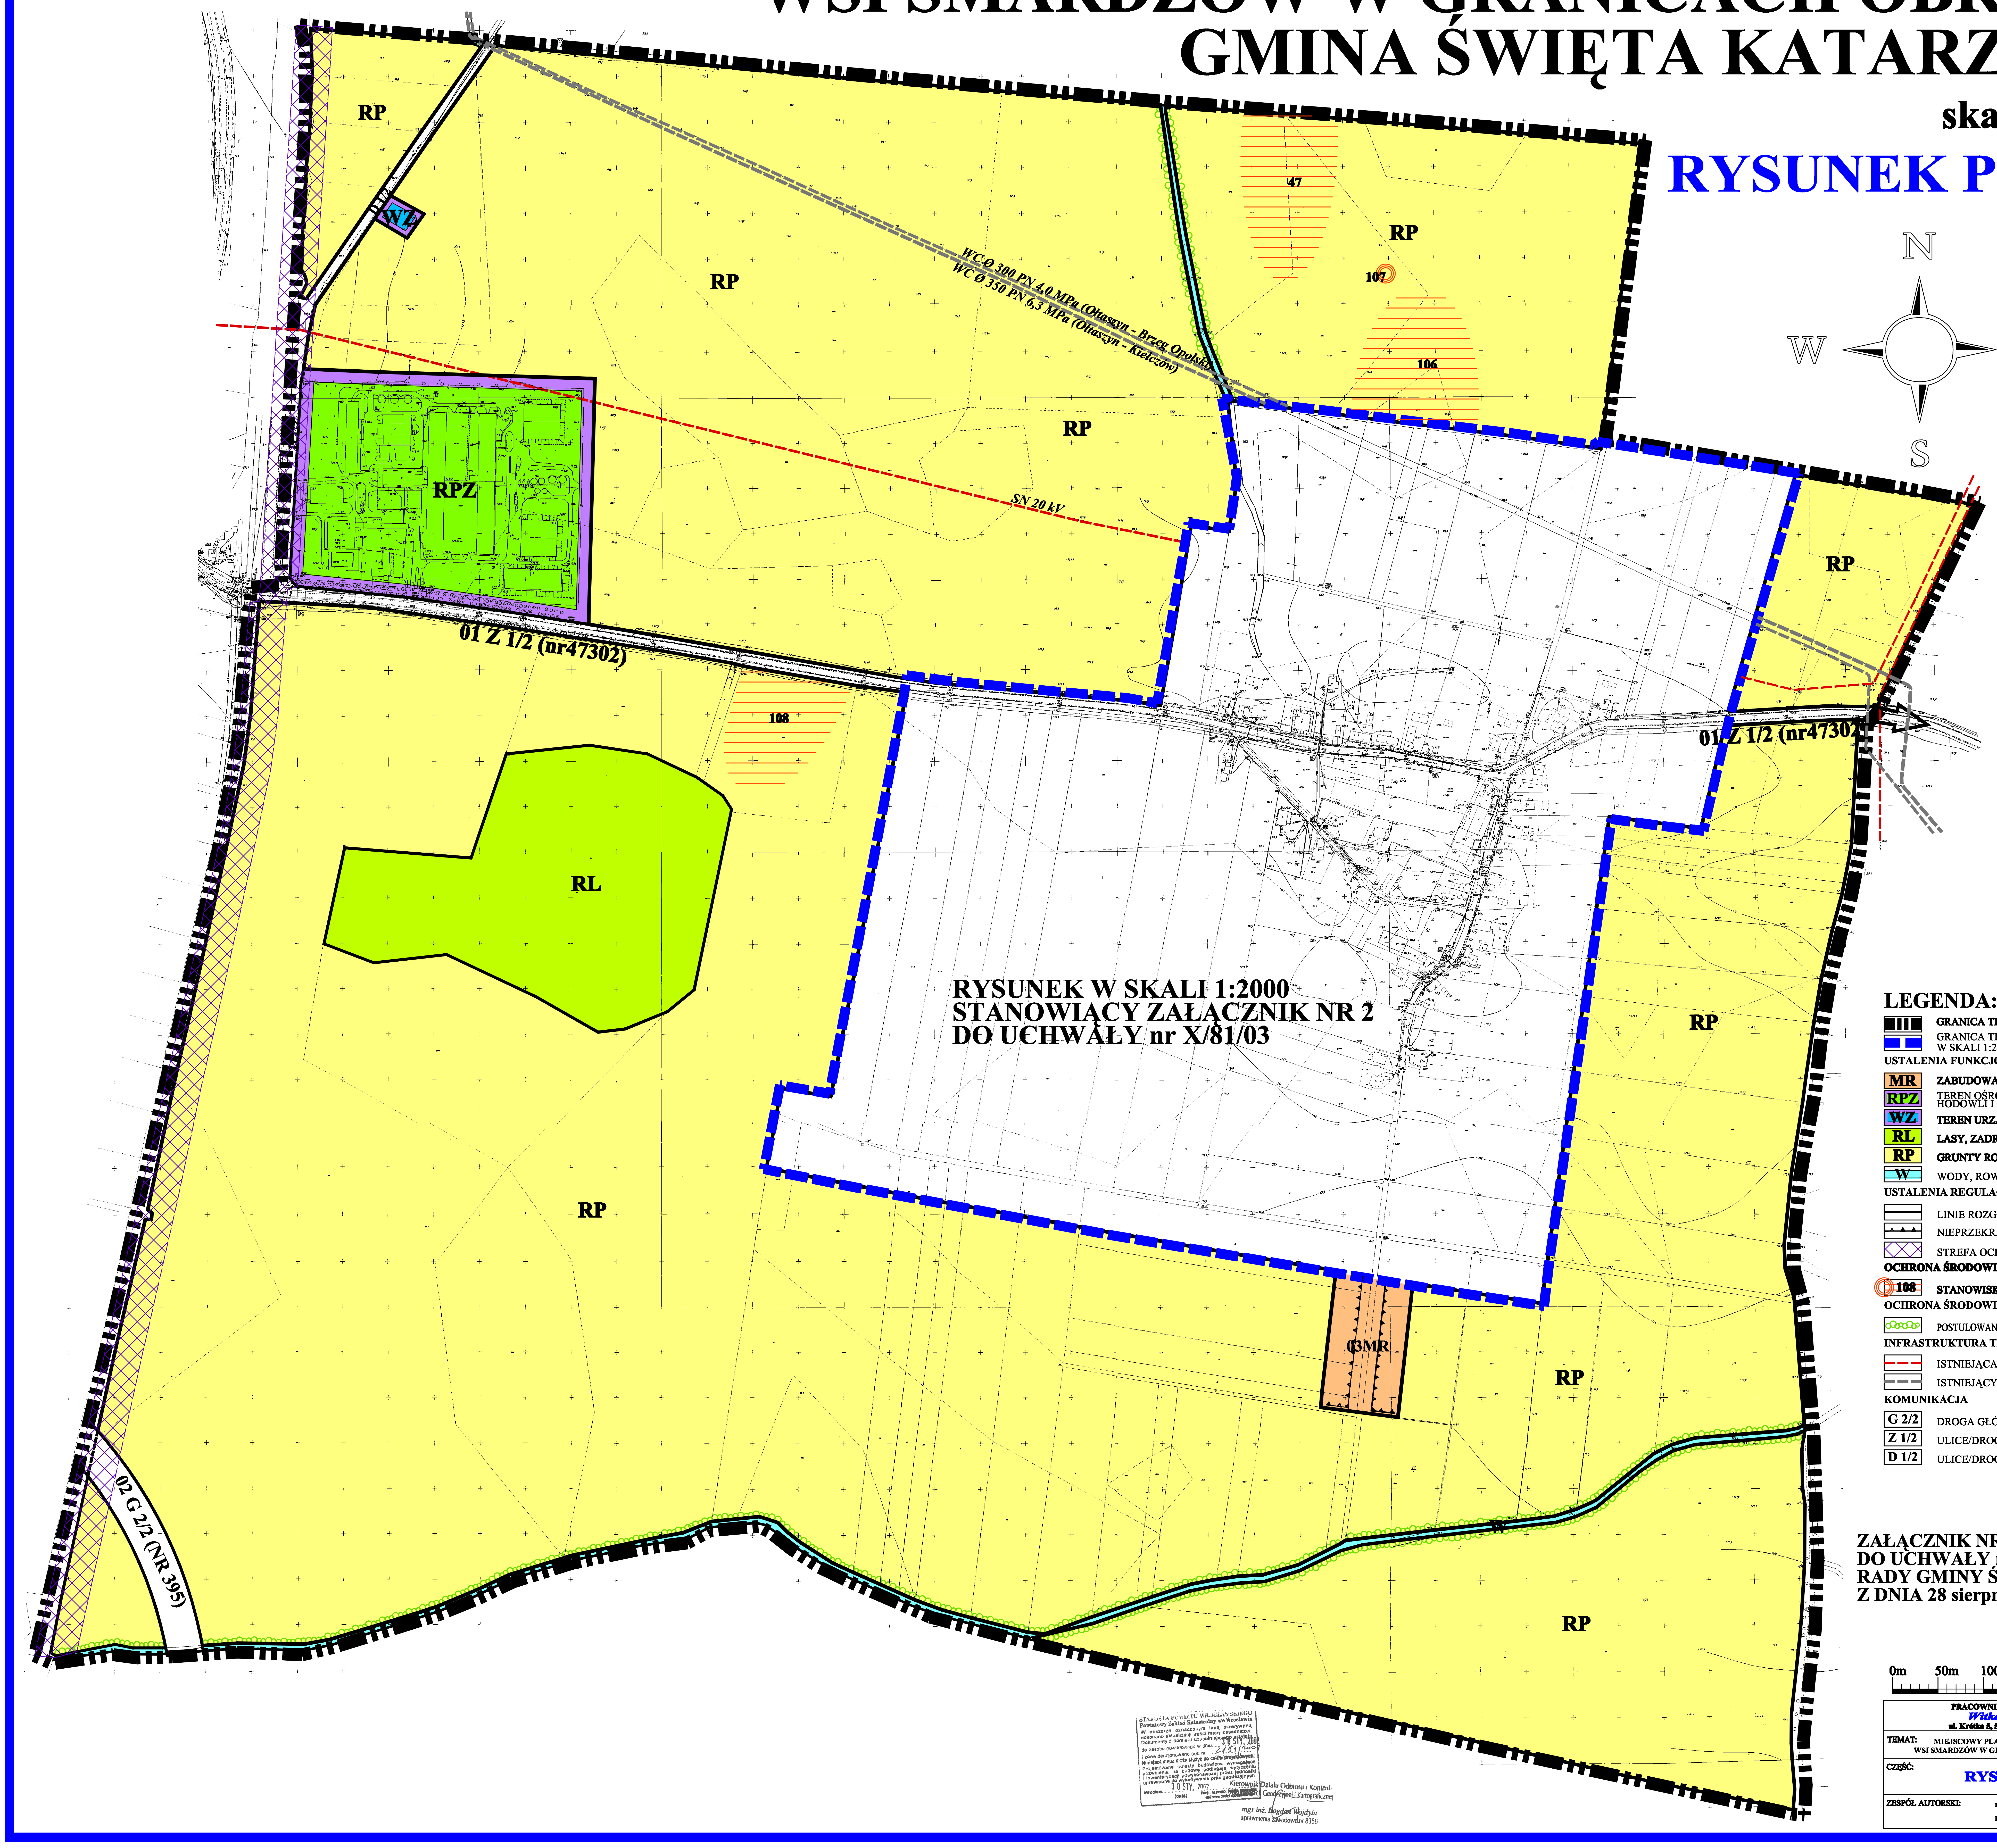

LEGENDA:

- ▮▮▮ **GRANICA TERENU OBJĘTEGO PLANEM**
- ▬ ▬ GRANICA TERENU OBJĘTEGO RYSUNKIEM PLANU W SKALI 1:2000 (załącznik nr 2)

USTALENIA FUNKCJONALNE

- MR **ZABUDOWA ZAGRODOWA**
- RPZ TEREN OŚRODKA WIELKOTOWAROWEJ HODOWLI I OBSŁUGI ROLNICTWA
- WZ **TEREN URZĄDZEŃ ZAOPATRZENIA W WODĘ**
- RL **LASY, ZADRZEWIENIA**
- RP **GRUNTY ROLNE**
- W WODY, ROWY MELIORACYJNE

USTALENIA REGULACYJNE

- ═ LINIE ROZGRANICZAJĄCE FUNKCJE
- ▲ ▲ ▲ NIEPRZEKRACZALNE LINIE ZABUDOWY
- ▨ STREFA OCHRONNA OD LINII KOLEJOWEJ

OCHRONA ŚRODOWISKA KULTUROWEGO

- ◎ 108 **STANOWISKA ARCHEOLOGICZNE**

OCHRONA ŚRODOWISKA

- ○○○ POSTULOWANA BIOLOGICZNA OBUDOWA CIEKÓW - ZIELEŃ

INFRASTRUKTURA TECHNICZNA

- - - - ISTNIEJĄCA LINIA ENERGETYCZNA SN 20 kV
- - - - ISTNIEJĄCY GAZOCIĄG WC DN 300 I 350

KOMUNIKACJA

- G 2/2 DROGA GŁÓWNA
- Z 1/2 ULICE/DROGI ZBIORCZE
- D 1/2 ULICE/DROGI DOJAZDOWE

ZAŁĄCZNIK NR 1
DO UCHWAŁY nr X/81/03
RADY GMINY ŚWIĘTA KATARZYNA
Z DNIA 28 sierpnia 2003r.

0m 50m 100m 150m 200m 250m 300m

PRACOWNIA PROJEKTOWO - USŁUGOWA ***Witkowski & Sławik s.c.*** **ul. Krótka 5, 57-100 Strzelin, tel./fax (071) 796 27 58**	
TEMAT: MIEJSCOWY PLAN ZAGOSPODAROWANIA PRZESTRZENNEGO WSI SMARDZÓW W GRANICACH OBRĘBU, GMINA ŚWIĘTA KATARZYNA	
CZĘŚĆ: **RYSUNEK PLANU**	**SKALA** **1:5000**
ZESPÓŁ AUTORSKI: **mgr Lesław Witkowski** **mgr inż. Marcin Sławik**	**DATA** **08.2003**

STAROSTA POWIATU WROCŁAWSKIEGO
Powiatowy Zakład Katastralny we Wrocławiu
W obszarze oznaczonym linią przerywaną dokonano aktualizacji treści mapy zasadniczej. Dokumenty z pomiaru uzupełniającego przyjęto do zasobu powiatowego w dniu 30 STY. 2002
i zaewidencjonowano pod nr 2151/2001
Niniejsza mapa może służyć do celów projektowych.
Projektowane obiekty budowlane wymagające pozwolenia na budowę podlegają wytyczeniu i inwentaryzacji powykonawczej przez jednostki uprawnione do wykonywania prac geodezyjnych
Wrocław 30 STY. 2002
(data)
(imię i nazwisko, podpis, pieczęć służbowa osoby upoważnionej)

Kierownik Działu Odbioru i Kontroli Dokumentacji Geodezyjnej i Kartograficznej
mgr inż. Bogdan Wojdyła
uprawnienia zawodowe nr 8358