MIEJSCOWY PLAN ZAGOSPODAROWANIA PRZESTRZENNEGO OBSZARU ZLOKALIZOWANEGO WE WSI IWINY - OZNACZONEGO SYMBOLEM 'B', GMINA SIECHNICE

Załącznik nr 1 do uchwały nr LXI/373/14
Rady Miejskiej w Siechnicach z dnia 27 maja 2014r.

Opublikowano w Dz. U. Woj. Dolnośląskiego z 2014r.
z dnia 09.06.2014r., poz. 2698

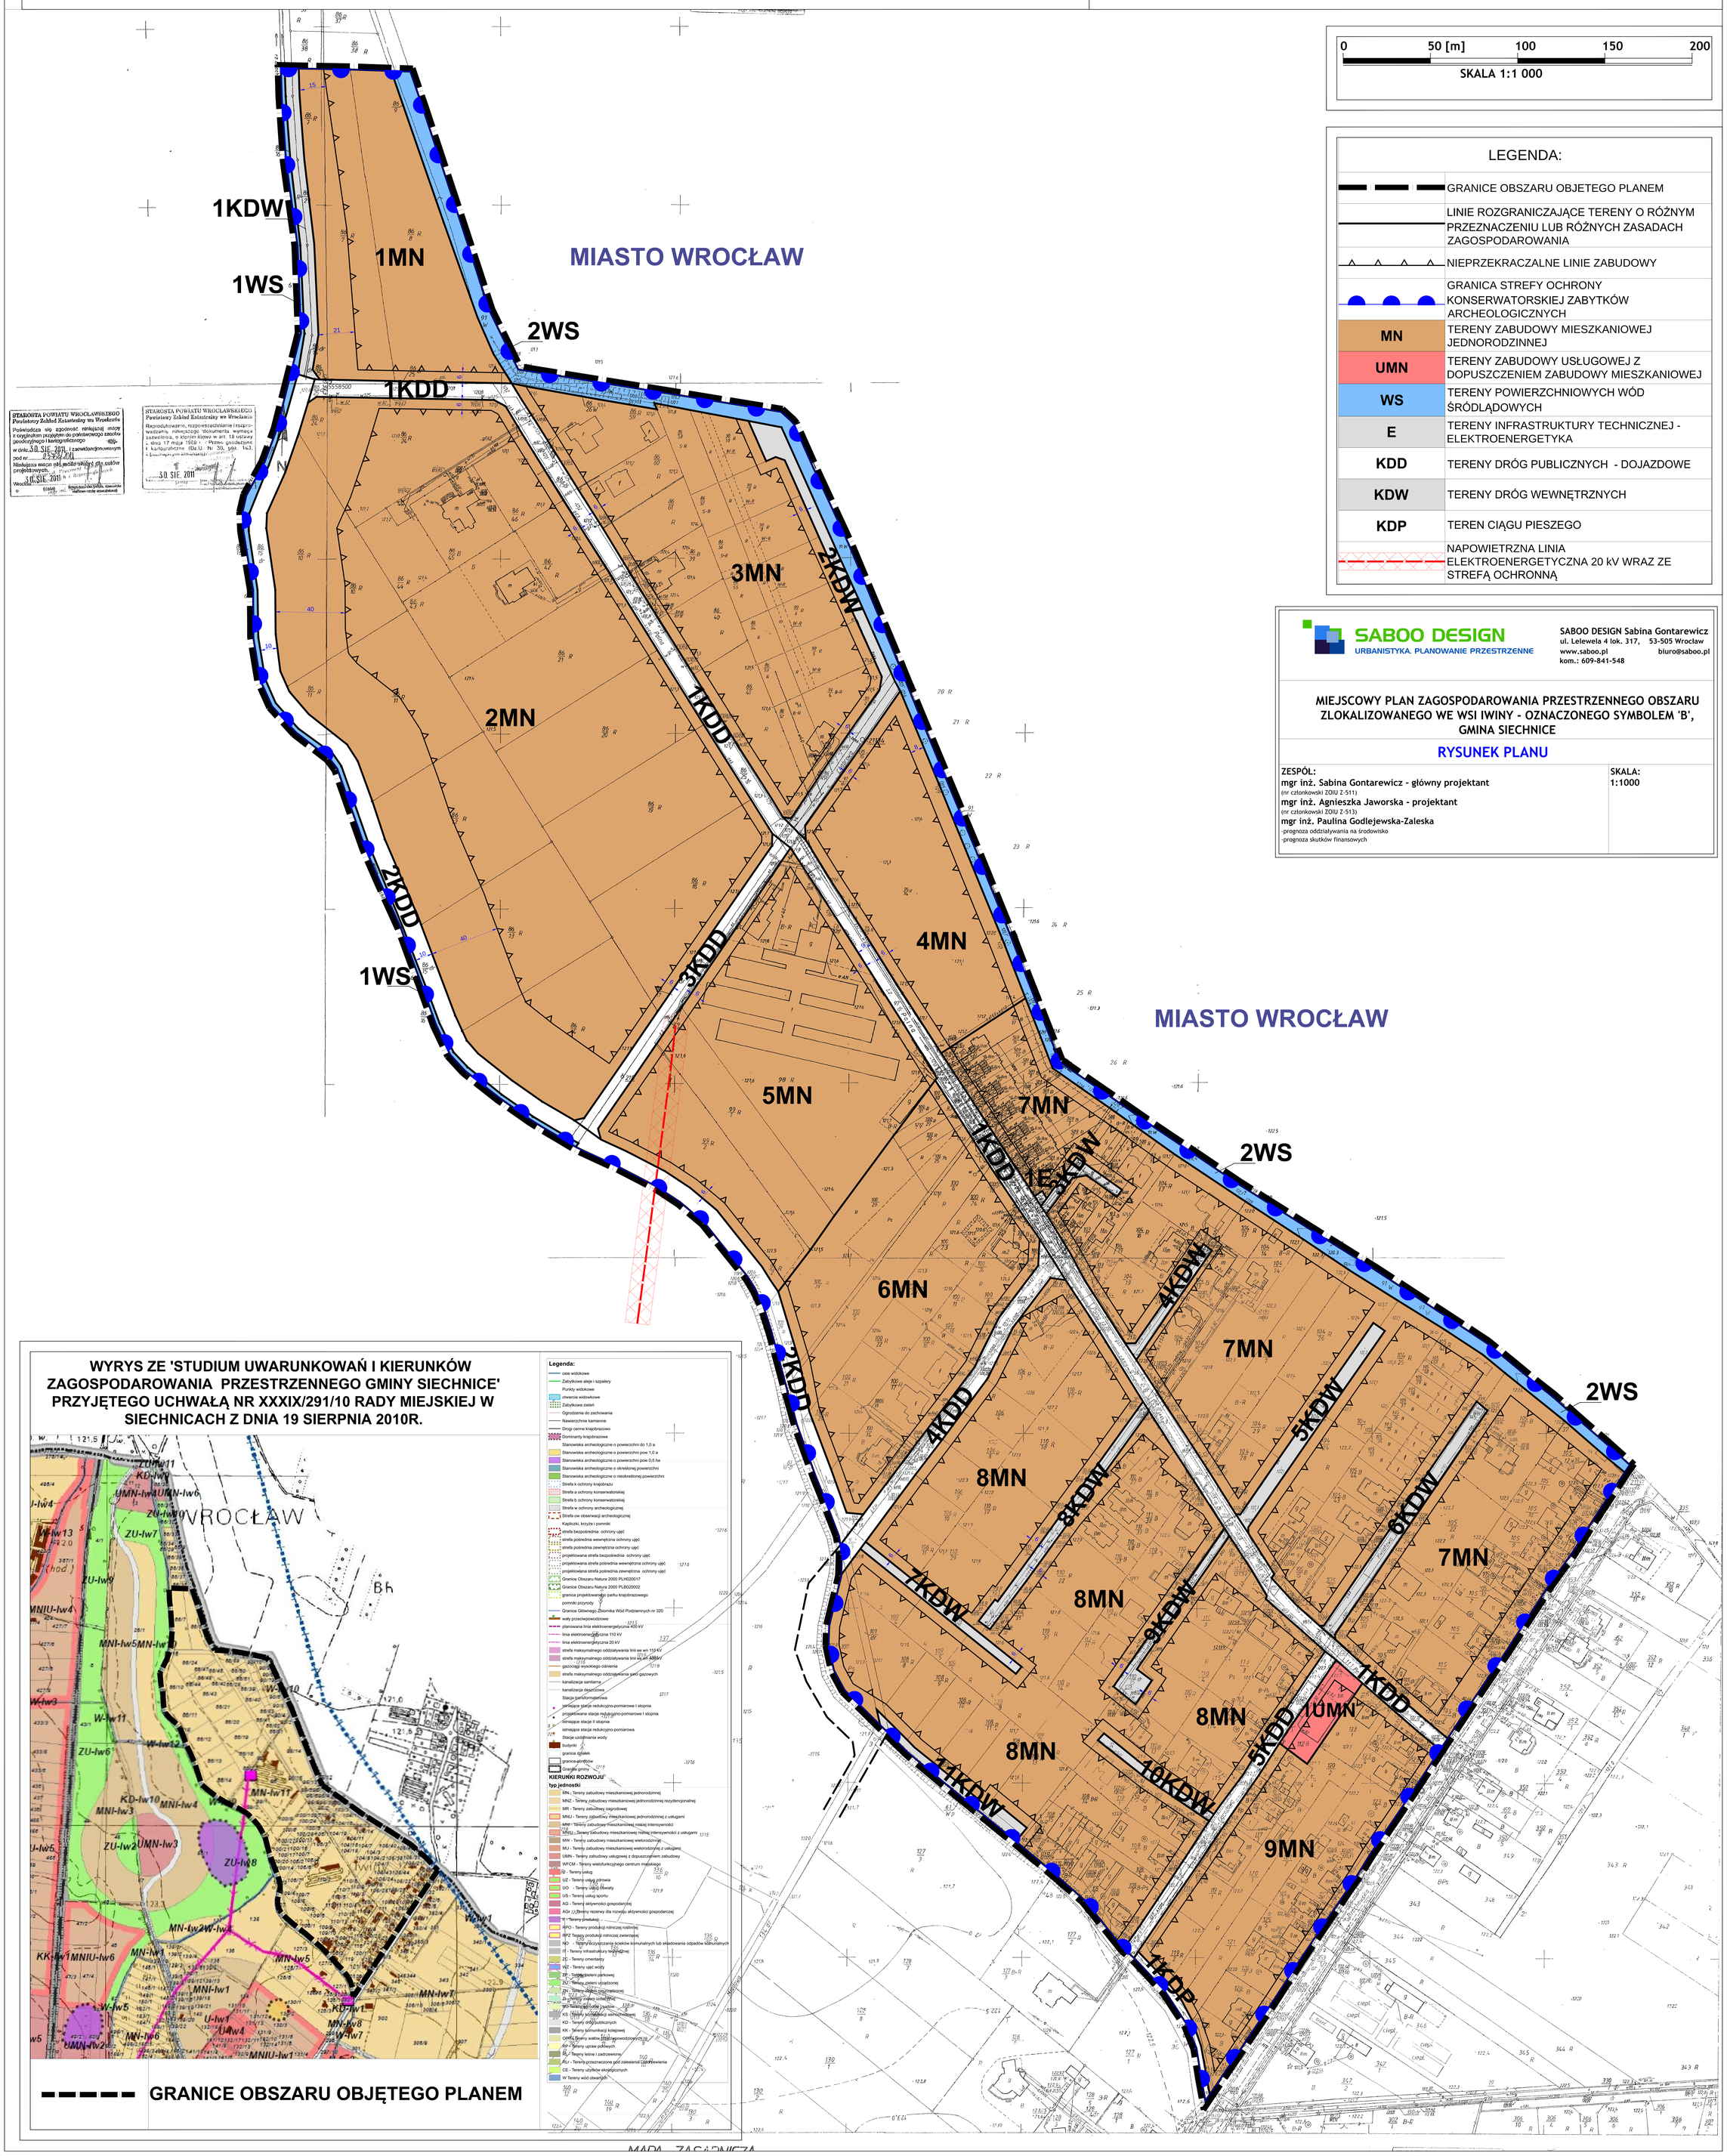

0 50 [m] 100 150 200
SKALA 1:1 000

LEGENDA:

	GRANICE OBSZARU OBJETEGO PLANEM
	LINIE ROZGRANICZAJĄCE TERENY O RÓŻNYM PRZEZNACZENIU LUB RÓŻNYCH ZASADACH ZAGOSPODAROWANIA
	NIEPRZEKRACZALNE LINIE ZABUDOWY
	GRANICA STREFY OCHRONY KONSERWATORSKIEJ ZABYTKÓW ARCHEOLOGICZNYCH
MN	TERENY ZABUDOWY MIESZKANIOWEJ JEDNORODZINNEJ
UMN	TERENY ZABUDOWY USŁUGOWEJ Z DOPUSZCZENIEM ZABUDOWY MIESZKANIOWEJ
WS	TERENY POWIERZCHNIOWYCH WÓD ŚRÓDLĄDOWYCH
E	TERENY INFRASTRUKTURY TECHNICZNEJ - ELEKTROENERGETYKA
KDD	TERENY DRÓG PUBLICZNYCH - DOJAZDOWE
KDW	TERENY DRÓG WEWNĘTRZNYCH
KDP	TEREN CIĄGU PIESZEGO
	NAPOWIETRZNA LINIA ELEKTROENERGETYCZNA 20 kV WRAZ ZE STREFĄ OCHRONNĄ

SABOO DESIGN
URBANISTYKA. PLANOWANIE PRZESTRZENNE

SABOO DESIGN Sabina Gontarewicz
ul. Lelewela 4 lok. 317, 53-505 Wrocław
www.saboo.pl biuro@saboo.pl
kom.: 609-841-548

MIEJSCOWY PLAN ZAGOSPODAROWANIA PRZESTRZENNEGO OBSZARU ZLOKALIZOWANEGO WE WSI IWINY - OZNACZONEGO SYMBOLEM 'B', GMINA SIECHNICE

RYSUNEK PLANU

ZESPÓŁ:
mgr inż. Sabina Gontarewicz - główny projektant
(nr członkowski ZOIU Z-511)
mgr inż. Agnieszka Jaworska - projektant
(nr członkowski ZOIU Z-513)
mgr inż. Paulina Godlejewska-Zaleska
-prognoza oddziaływania na środowisko
-prognoza skutków finansowych

SKALA:
1:1000

WYRYS ZE 'STUDIUM UWARUNKOWAŃ I KIERUNKÓW ZAGOSPODAROWANIA PRZESTRZENNEGO GMINY SIECHNICE' PRZYJĘTEGO UCHWAŁĄ NR XXXIX/291/10 RADY MIEJSKIEJ W SIECHNICACH Z DNIA 19 SIERPNIA 2010R.

GRANICE OBSZARU OBJĘTEGO PLANEM

MAPA ZASADNICZA